ตารางแสดงวงเงินงบประมาณที่ได้รับจัดสรรและราคากลางในงานจ้างก่อสร้าง

๑. ชื่อโครงการ : ประกวดราคาจ้างก่อสร้างปรับปรุงซ่อมแซมลานอนุสาวรีย์พระบาทสมเด็จพระจุลจอมเกล้าเจ้าอยู่หัว (รัชกาลที่ ๕) ศาลากลางจังหวัดจันทบุรี ด้วยวิธีประกวดราคาอิเล็กทรอนิกส์ (e-bidding)

๒. หน่วยงานเจ้าของโครงการ : จังหวัดจันทบุรี

๓. วงเงินงบประมาณที่ได้รับจัดสรร ๗๕๐,๐๐๐ บาท (-เจ็ดแสนห้าหมื่นบาทถ้วน-)

๔. ลักษณะงาน (โดยสังเขป) : ลานอนุสาวรีย์พระบาทสมเด็จพระจุลจอมเกล้าเจ้าอยู่หัว (รัชกาลที่ ๕) ศาลากลางจังหวัดจันทบุรี โดยปรับปรุงพื้นกระเบื้องบริเวณลาน ฐาน บันไดทางขึ้นฯ

๕. ราคากลางคำนวณ ณ วันที่ ๒๙ มีนาคม ๒๕๖๗ เป็นเงิน ๗๔๖,๓๘๐.๔๐ บาท (-เจ็ดแสนสี่หมื่นหกพันสามร้อยแปดสิบบาทสี่สิบสตางค์-)

๖. บัญชีประมาณการราคากลาง

๖.๑ แบบแสดงรายการปริมาณงานและราคา (แบบ ปร.๔) แบบสรุปค่าก่อสร้าง (แบบ ปร.๕ก) แบบสรุปราคากลางงานก่อสร้าง (ปร.๖)

๗. รายชื่อคณะกรรมการกำหนดราคากลาง

๗.๑ นายคงกระพัน พาเจริญ	นิติกรชำนาญการ	ประธานกรรมการฯ
๗.๒ นายรฐนนท์ ไชยสิทธิ์	นักวิเคราะห์นโยบายและแผนชำนาญการ	กรรมการ
๗.๓ นางสาวกมลพรรณ เจริญสรรพพืช	พนักงานสถาปนิก	กรรมการ

แบบ ปร.6

แบบสรุปราคากลางค่าก่อสร้าง

ชื่อโครงการ / งานก่อสร้าง	ปรับปรุงซ่อมแซมลานอนุสาวรีย์พระบาทสมเด็จพระจุลจอมเกล้าเจ้าอยู่หัว (รัชกาลที่ 5) ศาลากลางจังหวัดจันทบุรี
สถานที่ก่อสร้าง	ศาลากลางจังหวัดจันทบุรี ถนนเรียบเนิน อำเภอเมือง จังหวัดจันทบุรี
เลขทะเบียนแบบ	ยผ.จบ. 23/2565
หน่วยงานเจ้าของโครงการ	สำนักงานจังหวัดจันทบุรี
แบบ ปร.4 และ ปร.5 ที่แนบ	มีจำนวน 1 ชุด
ประมาณราคากลางเมื่อวันที่	29 มีนาคม พ.ศ.2567 หน่วย:บาท

ลำดับที่	รายการ	ค่าก่อสร้าง	หมายเหตุ
1	ปรับปรุงซ่อมแซมลานอนุสาวรีย์	746,380.40	
	พระบาทสมเด็จพระจุลจอมเกล้าเจ้าอยู่หัว (รัชกาลที่ 5)		
	ศาลากลางจังหวัดจันทบุรี		
	รวมค่าก่อสร้างทั้งโครงการ/งานก่อสร้าง	746,380.40	
สรุป	ราคาค่าก่อสร้าง	746,380.40	
	ราคาค่าก่อสร้าง **(เจ็ดแสนสี่หมื่นหกพันสามร้อยแปดสิบบาทสี่สิบสตางค์)**		

คำสั่งจังหวัดจันทบุรี ที่ 869/2567 สั่ง ณ วันที่ 14 มีนาคม พ.ศ.2567

ลงชื่อ ..... ประธานกรรมการ
(นายคงกระพัน พาเจริญ)
นิติกรชำนาญการ

ลงชื่อ ..... กรรมการ
(นายรฐนนท์ ไชยสิทธิ์)
นักวิเคราะห์นโยบายและแผนชำนาญการ

ลงชื่อ ..... กรรมการ
(น.ส.กมลพรรณ เจริญสรรพพืช)
พนักงานสถาปนิก

แบบ ปร.5 (ก)

แบบสรุปราคากลางค่าก่อสร้าง

ชื่อโครงการ/งานก่อสร้าง	ปรับปรุงซ่อมแซมลานอนุสาวรีย์พระบาทสมเด็จพระจุลจอมเกล้าเจ้าอยู่หัว (รัชกาลที่ 5) ศาลากลางจังหวัดจันทบุรี
สถานที่ก่อสร้าง	ศาลากลางจังหวัดจันทบุรี ถนนเรียบเนิน อำเภอเมือง จังหวัดจันทบุรี
หน่วยงานเจ้าของโครงการ	สำนักงานจังหวัดจันทบุรี
แบบ ปร.4 ที่แนบ	มีจำนวน 2 แผ่น
ประมาณราคากลางเมื่อวันที่	29 มีนาคม พ.ศ.2567 หน่วย:บาท

ลำดับที่	รายการ	ค่างานต้นทุน	Factor F	ค่าก่อสร้าง	หมายเหตุ
1	งานจุดที่ 1	341,615.00			งานอาคาร
2	งานจุดที่ 2 (ฉากหลังพระบรมรูปฯ)	33,315.00			งานอาคาร
3	งานจุดที่ 3 (บันไดทางขึ้น)	195,392.00			งานอาคาร
	รวมค่าวัสดุและค่าแรงทั้งสิ้น	570,322.00	1.3087	746,380.40	
	เงื่อนไขการใช้ตาราง Factor F				
	เงินจ่ายล่วงหน้า 0 %				
	เงินประกันผลงาน 0 %				
	ดอกเบี้ยเงินกู้ 7 % ต่อปี				
	ภาษีมูลค่าเพิ่ม 7 %				
				รวมค่าก่อสร้าง	746,380.40

คำสั่งจังหวัดจันทบุรี ที่ 869/2567 สั่ง ณ วันที่ 14 มีนาคม พ.ศ.2567

ลงชื่อ ..... ประธานกรรมการ
(นายคงกระพัน พาเจริญ)
นิติกรชำนาญการ

ลงชื่อ ..... กรรมการ
(นายรฐนนท์ ไชยสิทธิ์)
นักวิเคราะห์นโยบายและแผนชำนาญการ

ลงชื่อ ..... กรรมการ
(น.ส.กมลพรรณ เจริญสรรพพืช)

แบบแสดงรายการปริมาณวัสดุและราคากลาง


ชื่อโครงการ / งานก่อสร้าง	ปรับปรุงซ่อมแซมลานอนุสาวรีย์พระบาทสมเด็จพระจุลจอมเกล้าเจ้าอยู่หัว (รัชกาลที่ 5) ศาลากลางจังหวัดจันทบุรี			
สถานที่ก่อสร้าง	ศาลากลางจังหวัดจันทบุรี ถนนเรียบเนิน อำเภอเมือง จังหวัดจันทบุรี			
หน่วยงานเจ้าของโครงการ	สำนักงานจังหวัดจันทบุรี			
คณะกรรมการกำหนดราคากลาง	นายคงกระพัน พาเจริญ	ตำแหน่งนิติกรชำนาญการ	ประธานกรรมการ	แบบเลขที่ ยผ.จบ. 23 / 2565
	นายรฐนนท์ ไชยสิทธิ์	ตำแหน่งนักวิเคราะห์นโยบายและแผนชำนาญการ	กรรมการ	เมื่อวันที่ 29 มีนาคม พ.ศ.2567
	นางสาวกมลพรรณ เจริญสรรพพืช	ตำแหน่งพนักงานสถาปนิก	กรรมการ	หน่วย:บาท

ลำดับที่	รายการ	จำนวน	หน่วย	ค่าวัสดุ		ค่าแรงงาน		รวมค่าวัสดุและแรงงาน	แหล่งที่มาวัสดุก่อสร้าง/ค่าแรง
				ราคาต่อหน่วย	จำนวนเงิน	ราคาต่อหน่วย	จำนวนเงิน		
1	**งานจุดที่ 1**								
1.1	รื้อกระเบื้อง (รื้อขนไป)	348.00	ตร.ม.	-	-	50.00	17,400.00	17,400.00	- /กรมบัญชีกลาง
1.2	ปูนทรายปรับระดับหนาไม่น้อยกว่า 3 ซม.	168.00	ตร.ม.	80.00	13,440.00	64.00	10,752.00	24,192.00	สนง.พาณิชย์ จว.จบ./กรมบัญชีกลาง
1.3	กระเบื้องแกรนิตเทียม ขนาด 0.60x0.60 ม. เกรด A สีดำ	348.00	ตร.ม.	548.00	190,704.00	158.00	54,984.00	245,688.00	ร้านค้าวัสดุ จว.จบ./กรมบัญชีกลาง
	(ค่าแรงปูกระเบื้องแบบปูกาว)								
1.4	ทรายล้าง เบอร์ 3 (กว้าง 40 ซม.) พร้อมเส้นแบ่งแนว	29.00	ตร.ม.	383.00	11,107.00	104.00	3,016.00	14,123.00	สนง.พาณิชย์ จว.จบ./กรมบัญชีกลาง
	อะลูมิเนียม 20 มม.								
1.5	จมูกบันได ทรายล้าง เบอร์ 3 (กว้าง 15 ซม.)	182.00	ม.	115.00	20,930.00	74.00	13,468.00	34,398.00	สนง.พาณิชย์ จว.จบ./กรมบัญชีกลาง
1.6	น้ำยาเคลือบเงาใสกันซึม A-100 (ผิวทรายล้าง) ทา 2 รอบ	57.00	ตร.ม.	52.00	2,964.00	50.00	2,850.00	5,814.00	ร้านค้าวัสดุ จว.จบ./กรมบัญชีกลาง
	รวมค่าวัสดุและค่าแรงงานจุดที่ 1							**341,615.00**	
2	**งานจุดที่ 2 (ฉากหลังพระบรมรูปฯ)**								
2.1	รื้อกระเบื้อง (รื้อขนไป)	15.00	ตร.ม.	-	-	50.00	750.00	750.00	- /กรมบัญชีกลาง
2.2	ฉาบปูนทรายเตรียมผิวเพื่อปูวัสดุ (ขีดลายร่องแนวขวาง)	15.00	ตร.ม.	66.00	990.00	74.00	1,110.00	2,100.00	สนง.พาณิชย์ จว.จบ./กรมบัญชีกลาง
2.3	กระเบื้องแกรนิตสีดำจีน (ขนาดสั่งตัด)	15.00	ตร.ม.	1,800.00	27,000.00	231.00	3,465.00	30,465.00	เวปไซต์/กรมบัญชีกลาง
	รวมค่าวัสดุและค่าแรงงานจุดที่ 2							**33,315.00**	
3	**งานจุดที่ 3 (บันไดทางขึ้น)**								
3.1	รื้อกระเบื้อง (รื้อขนไป)	156.00	ตร.ม.	-	-	50.00	7,800.00	7,800.00	- /กรมบัญชีกลาง
3.2	กระเบื้องแกรนิตเทียม ขนาด 0.60x0.60 ม. เกรด A สีดำ	125.00	ตร.ม.	548.00	68,500.00	158.00	19,750.00	88,250.00	ร้านค้าวัสดุ จว.จบ./กรมบัญชีกลาง
	(ค่าแรงปูกระเบื้องแบบปูกาว)								

แบบแสดงรายการปริมาณวัสดุและราคากลาง

ชื่อโครงการ / งานก่อสร้าง	ปรับปรุงซ่อมแซมลานอนุสาวรีย์พระบาทสมเด็จพระจุลจอมเกล้าเจ้าอยู่หัว (รัชกาลที่ 5) ศาลากลางจังหวัดจันทบุรี			
สถานที่ก่อสร้าง	ศาลากลางจังหวัดจันทบุรี ถนนเรียบเนิน อำเภอเมือง จังหวัดจันทบุรี			
หน่วยงานเจ้าของโครงการ	สำนักงานจังหวัดจันทบุรี			
คณะกรรมการกำหนดราคากลาง	นายคงกระพัน พาเจริญ	ตำแหน่งนิติกรชำนาญการ	ประธานกรรมการ	แบบเลขที่ ยผ.จบ. 23 / 2565
	นายรฐนนท์ ไชยสิทธิ์	ตำแหน่งนักวิเคราะห์นโยบายและแผนชำนาญการ	กรรมการ	เมื่อวันที่ 29 มีนาคม พ.ศ.2567
	นางสาวกมลพรรณ เจริญสรรพพืช	ตำแหน่งพนักงานสถาปนิก	กรรมการ	หน่วย:บาท


ลำดับที่	รายการ	จำนวน	หน่วย	ค่าวัสดุ		ค่าแรงงาน		รวมค่าวัสดุและแรงงาน	แหล่งที่มาวัสดุก่อสร้าง/ค่าแรง
				ราคาต่อหน่วย	จำนวนเงิน	ราคาต่อหน่วย	จำนวนเงิน		
3.3	กระเบื้องแกรนิตเทียมขนาด 0.60x0.60 ม.	152.00	ม.	274.00	41,648.00	79.00	12,008.00	53,656.00	ร้านค้าวัสดุ จว.จบ./กรมบัญชีกลาง
	เกรด A สีดำ (ขั้นบันได)								
3.4	ทรายล้าง เบอร์ 3 (กว้าง 40 ซม.) พร้อมเส้นแบ่งแนว	20.00	ตร.ม.	383.00	7,660.00	104.00	2,080.00	9,740.00	สนง.พาณิชย์ จว.จบ./กรมบัญชีกลาง
3.5	จมูกบันได ทรายล้าง เบอร์ 3 (กว้าง 10 ซม.)	136.00	ม.	114.00	15,504.00	99.00	13,464.00	28,968.00	สนง.พาณิชย์ จว.จบ./กรมบัญชีกลาง
3.6	น้ำยาเคลือบเงาใสกันซึม (ผิวทรายล้าง) ทา 2 รอบ	34.00	ตร.ม.	52.00	1,768.00	50.00	1,700.00	3,468.00	ร้านค้าวัสดุ จว.จบ./กรมบัญชีกลาง
3.7	ฉีดล้างทำความสะอาด แล้วทาน้ำยาเคลือบเงาใสกันซึม	30.00	ตร.ม.	52.00	1,560.00	65.00	1,950.00	3,510.00	ร้านค้าวัสดุ จว.จบ./กรมบัญชีกลาง
	A-100 (ผิวทรายล้าง) ทา 2 รอบ								
	รวมค่าวัสดุและค่าแรงงานจุดที่ 3							**195,392.00**	

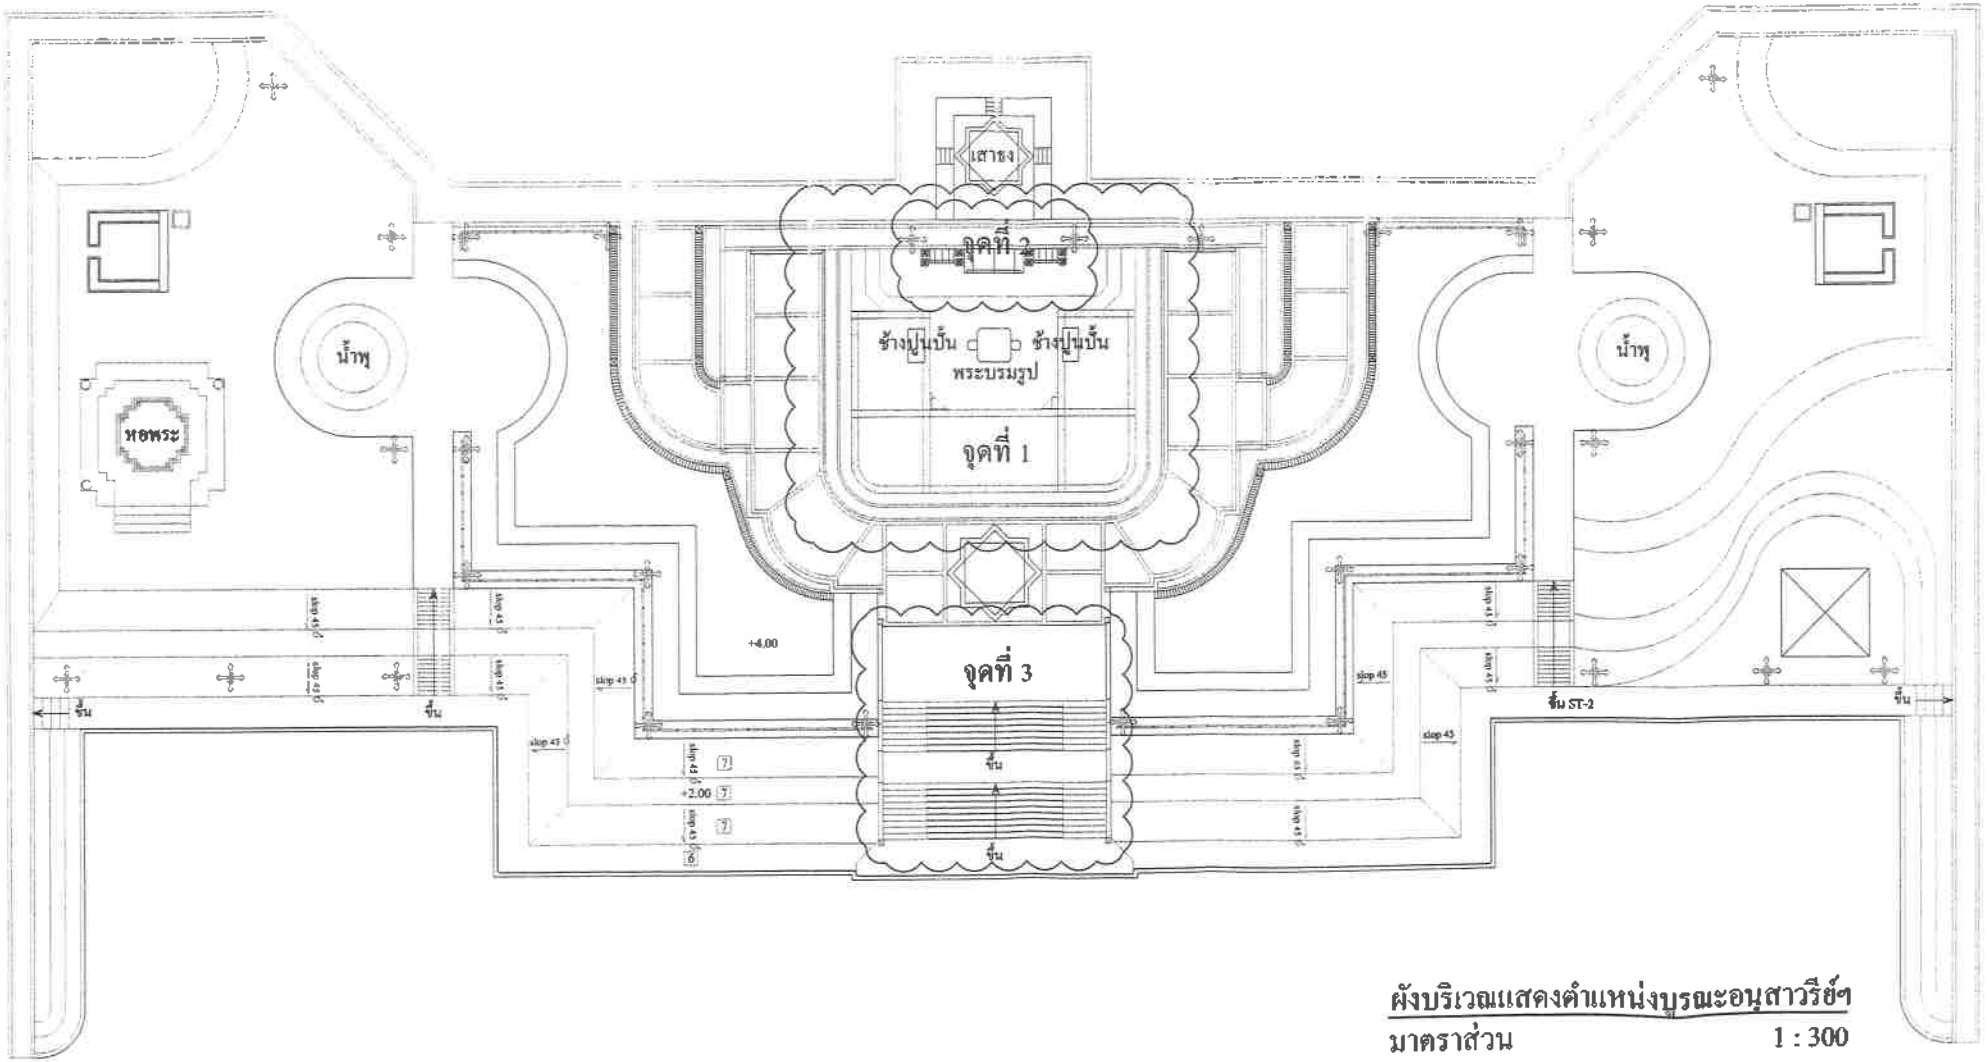

ผังบริเวณแสดงตำแหน่งบูรณะอนุสาวรีย์ฯ

มาตราส่วน 1 : 300

กรมโยธาธิการและผังเมือง Department of Public Works and Town & Country Planning สำนักงานโยธาธิการและผังเมืองจังหวัดจันทบุรี โทร. 0 3951 5248 โทรสาร 0 3951 5249	โครงการ บูรณะอนุสาวรีย์ที่ระลึกครบรอบ ๑๕๐ ปี การสถาปนาเมืองจันทบุรี ตำบลจันทนิมิต อำเภอเมืองจันทบุรี จังหวัดจันทบุรี	ผู้เขียนแบบ/ผู้ตรวจแบบ (นายสมชาย เจริญพรกิจ) หน้าที่ สถาปนิก	(นายสุวรรณ เจริญพร) วิศวกรโยธาชำนาญการพิเศษ	ผู้เห็นชอบ (นายสุวรรณ เจริญพร) โยธาธิการและผังเมืองจังหวัดจันทบุรี	ทะเบียนแบบเลขที่ วส.จบ.๒/๒๕๖๕ วันที่ ๑ เดือนธันวาคม พ.ศ.๒๕๖๕ เลขที่แบบ A-01 หน้า 1 / 2

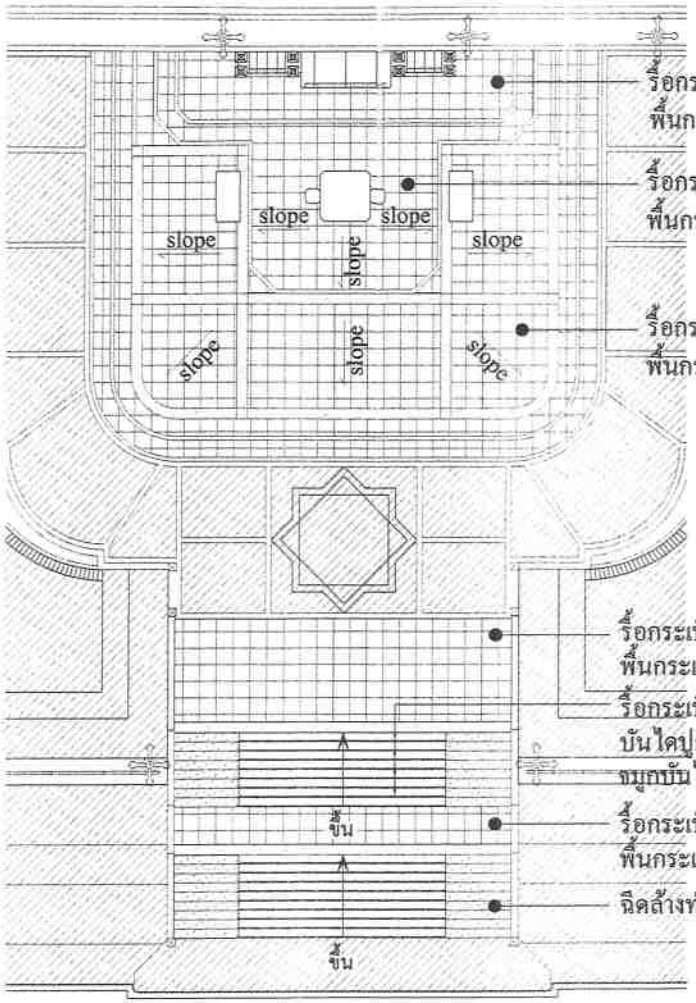

รื้อกระเบื้องเดิมออก
พื้นกระเบื้องแกรนิตเทียม ขนาด 0.60x0.60 ม. เกรด A สีดำ

รื้อกระเบื้องเดิมออก เทปูนทรายปรับระดับ
พื้นกระเบื้องแกรนิตเทียม ขนาด 0.60x0.60 ม. เกรด A สีดำ

รื้อกระเบื้องเดิมออก เทปูนทรายปรับระดับ
พื้นกระเบื้องแกรนิตเทียม ขนาด 0.60x0.60 ม. เกรด A สีดำ

รื้อกระเบื้องเดิมออก
พื้นกระเบื้องแกรนิตเทียม ขนาด 0.60x0.60 ม. เกรด A สีดำ


รื้อกระเบื้องเดิมออก
บันไดปูกระเบื้องแกรนิตเทียม เกรด A สีดำ
จมูกบันได ทรายล้าง เบอร์ 3 (กว้าง 10 ซม.)

รื้อกระเบื้องเดิมออก
พื้นกระเบื้องแกรนิตเทียม ขนาด 0.60x0.60 ม. เกรด A สีดำ

ฉีดล้างทำความสะอาด ทาน้ำยาเคลือบเงาใสกันซึม (ผิวทรายล้าง)

ขยายผังพื้นบูรณะอนุสาวรีย์ฯ (จุดที่ 1 และจุดที่ 3)


มาตราส่วน 1 : 300

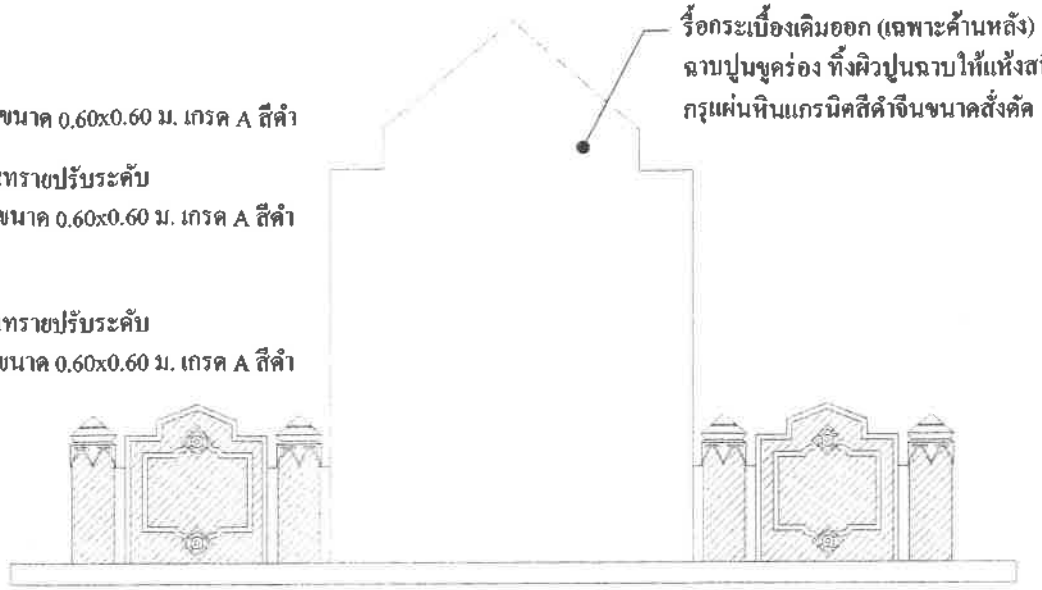

รื้อกระเบื้องเดิมออก (เฉพาะด้านหลัง)
ฉาบปูนขูดร่อง ทิ้งผิวปูนฉาบให้แห้งสนิท
กรุแผ่นหินแกรนิตสีดำจีนขนาดสั่งตัด

ขยายรูปด้านหลัง (จุดที่ 2)

มาตราส่วน 1 : 50

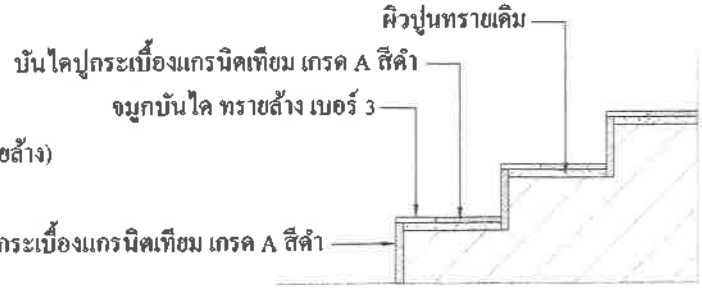

ขยายรูปตัดบันได

มาตราส่วน -

กรมโยธาธิการและผังเมือง Department of Public Works and Town & Country Planning สำนักงานโยธาธิการและผังเมืองจังหวัดจันทบุรี Fax. 039-321099, Tel. 039-311101	โครงการ บูรณะอนุสาวรีย์พระบาทสมเด็จพระจุลจอมเกล้าเจ้าอยู่หัว ศาลากลางจังหวัดจันทบุรี ถนนเรียบเขื่อน อำเภอเมือง จังหวัดจันทบุรี	ผู้เสนอแบบ/ผู้ควบคุมงาน (นายสาวิน สุพรรณ เจริญทรัพย์) หน้าที่ผู้ควบคุม	(นายสัญญา ศุภผล) วิศวกรโยธาชำนาญการพิเศษ	ผู้ตรวจแบบ (นายสุรชัย เจริญพร) โยธาธิการและผังเมืองจังหวัดจันทบุรี	ระยะเวลาแบบแล้วเสร็จ วันที่ 30 มิถุนายน 2565 วันที่ 6 เดือนมิถุนายน พ.ศ.2565 แผ่นที่ A-05 หน้า 4 / 5