ตารางแสดงวงเงินงบประมาณที่ได้รับจัดสรรและราคากลางในงานจ้างก่อสร้าง

๑. ชื่อโครงการ : ประกวดราคาจ้างก่อสร้างงานปรับปรุงซ่อมแซมพื้นและติดตั้งระบบกันซึมศาลากลางจังหวัดจันทบุรี ด้วยวิธีประกวดราคาอิเล็กทรอนิกส์ (e-bidding)

๒. หน่วยงานเจ้าของโครงการ : จังหวัดจันทบุรี

๓. วงเงินงบประมาณที่ได้รับจัดสรร ๙๔๓,๖๐๐.๐๐ บาท (-เก้าแสนสี่หมื่นสามพันหกร้อยบาทถ้วน-)

๔. ลักษณะงาน (โดยสังเขป) : ปรับปรุงซ่อมแซมพื้นและติดตั้งระบบกันซึมศาลากลางจังหวัดจันทบุรี

๕. ราคากลางคำนวณ ณ วันที่ ๒๔ ธันวาคม ๒๕๖๘ เป็นเงิน ๙๑๘,๖๑๕.๘๔ บาท (-เก้าแสนหนึ่งหมื่นแปดพันหกร้อยสิบห้าบาทแปดสิบสี่สตางค์-)

๖. บัญชีประมาณการราคากลาง

๖.๑ แบบแสดงรายการปริมาณงานและราคา (แบบ ปร.๔) แบบสรุปค่าก่อสร้าง (แบบ ปร.๕ก) แบบสรุปราคากลางงานก่อสร้าง (ปร.๖)

๗. รายชื่อคณะกรรมการกำหนดราคากลาง

๗.๑ นายคงกระพัน พาเจริญ	นิติกรชำนาญการ	ประธานกรรมการฯ
๗.๒ นายคชา ศรีประเสริฐ	นิติกรปฏิบัติการ	กรรมการ
๗.๓ นายวัชระ บุญหลาย	นายช่างโยธาปฏิบัติงาน	กรรมการ
๗.๔ นางสาวกมลพรรณ เจริญสรรพพืช	พนักงานสถาปนิก	กรรมการ

แบบแสดงรายการปริมาณงานและราคากลาง

ชื่อโครงการ/งานโครงการ	งานปรับปรุงซ่อมแซมและติดตั้งระบบกันซึมศาลากลางจังหวัดจันทบุรี	ปร.6
สถานที่ก่อสร้าง	ศาลากลางจังหวัดจันทบุรี ถ.เลียบเนิน ต.วัดใหม่ จ.จันทบุรี	เลขที่แบบ ยผ.จบ. 35/2567
หน่วยงานเจ้าของโครงการ	สำนักงานจังหวัดจันทบุรี	ประมาณราคากลางเมื่อวันที่ 24 ธันวาคม 2568
แบบแสดงรายการที่แนบ	ปร.4 (ข) จำนวน 1 ชุดและ ปร.5 จำนวน 1 ชุด	หน่วย : บาท

ลำดับที่	รายการ	ค่าก่อสร้าง	หมายเหตุ
1	งานปรับปรุงซ่อมแซมและติดตั้งระบบกันซึมศาลากลางจังหวัดจันทบุรี	918,615.84	
	ราคาค่าก่อสร้างทั้งสิ้น	918,615.84	
สรุป	ราคาค่าก่อสร้าง (ตัวอักษร) (เก้าแสนหนึ่งหมื่นแปดพันหกร้อยสิบห้าบาทแปดสิบสี่สตางค์)	918,615.84	

คำสั่งจังหวัดจันทบุรี ที่ 3621/2568 ลงวันที่ 15 กันยายน 2568

ลงชื่อ ..... ประธานกรรมการ

(นายคงกระพัน พาเจริญ)

นิติกรชำนาญการ

ลงชื่อ ..... กรรมการ

(นายคชา ศรีประเสริฐ)

นิติกรปฏิบัติการ

ลงชื่อ ..... กรรมการ

(นายวัชระ บุญหลาย)

นายช่างโยธาปฏิบัติงาน

ลงชื่อ ..... กรรมการ

(นางสาวกมลพรรณ เจริญสรรพพืช)

พนักงานสถาปนิก

แบบแสดงรายการปริมาณงานและราคากลาง

ชื่อโครงการ/งานโครงการ	งานปรับปรุงซ่อมแซมและติดตั้งระบบกันซึมศาลากลางจังหวัดจันทบุรี	ปร.5
สถานที่ก่อสร้าง	ศาลากลางจังหวัดจันทบุรี ถ.เลียบเนิน ต.วัดใหม่ จ.จันทบุรี	เลขที่แบบ ยผ.จบ. 35/2567
หน่วยงานเจ้าของโครงการ	สำนักงานจังหวัดจันทบุรี	ประมาณราคากลางเมื่อวันที่ 24 ธันวาคม 2568
แบบแสดงรายการที่แนบ	ปร.4 (ข) จำนวน 1 ชุด , และ ปร.5 จำนวน 1 ชุด	หน่วย : บาท

ลำดับที่	รายการ	ค่างานต้นทุน	Factor F	ค่าก่อสร้าง	หมายเหตุ
1	งานปรับปรุงซ่อมแซมและติดตั้งระบบกันซึมศาลากลางจังหวัดจันทบุรี	702,252.00			
		702,252.00	1.3081	918,615.84	งานอาคาร
	เงื่อนไขการใช้ตาราง Factor F				
	เงินจ่ายล่วงหน้า 0 %				
	เงินประกันผลงาน 0 %				
	ดอกเบี้ยเงินกู้ 7 % ต่อปี				
	ภาษีมูลค่าเพิ่ม 7 %				
			รวมค่าก่อสร้างทั้งสิ้น	918,615.84	

คำสั่งจังหวัดจันทบุรี ที่ 3621/2568 ลงวันที่ 15 กันยายน 2568

ลงชื่อ ..... ประธานกรรมการ

(นายคงกระพัน พาเจริญ)

นิติกรชำนาญการ

ลงชื่อ ..... กรรมการ

(นายคชา ศรีประเสริฐ)

นิติกรปฏิบัติการ

ลงชื่อ ..... กรรมการ

(นายวัชระ บุญหลาย)

นายช่างโยธาปฏิบัติงาน

ลงชื่อ ..... กรรมการ

(นางสาวกมลพรรณ เจริญสรรพพืช)


พนักงานสถาปนิก

แบบแสดงรายการปริมาณวัสดุและราคากลาง

ชื่อโครงการ/งานก่อสร้าง	งานปรับปรุงซ่อมแซมและติดตั้งระบบกันซึมศาลากลางจังหวัดจันทบุรี	ปร.4 (ข)
สถานที่ก่อสร้าง	ศาลากลางจังหวัดจันทบุรี ถ.เลียบเนิน ต.วัดใหม่ จ.จันทบุรี	
หน่วยงานเจ้าของโครงการ	สำนักงานจังหวัดจันทบุรี	เลขที่แบบ ยผ.จบ. 35/2567
คณะกรรมการกำหนดราคากลาง	คำสั่งจังหวัดจันทบุรี ที่ 3621/2568 ลงวันที่ 15 กันยายน 2568	ประมาณราคากลางเมื่อวันที่ 24 ธันวาคม 2568
	นายคงกระพัน พาเจริญ ตำแหน่งนิติกรชำนาญการ (สำนักงานจังหวัดจันทบุรี)	ประธานกรรมการ
	นายดชา ศรีประเสริฐ ตำแหน่งนิติกรปฏิบัติการ (สำนักงานจังหวัดจันทบุรี)	กรรมการ
	นายวัชระ บุญหลาย ตำแหน่งนายช่างโยธาปฏิบัติงาน (สำนักงานโยธาธิการและผังเมืองจังหวัดจันทบุรี)	กรรมการ
	นางสาวกมลพรรณ เจริญสรรพพืช ตำแหน่งพนักงานสถาปนิก (สำนักงานโยธาธิการและผังเมืองจังหวัดจันทบุรี)	กรรมการ


หน่วย : บาท

ลำดับที่	รายการ	จำนวน	หน่วย	ค่าวัสดุ		ค่าแรงงาน		รวมค่าวัสดุและแรงงาน	แหล่งที่มาราคาวัสดุ/ค่าแรง
				ราคาต่อหน่วย	จำนวนเงิน	ราคาต่อหน่วย	จำนวนเงิน		
1	งานติดตั้งระบบกันซึม								
	- ทะลวงท่อระบายน้ำทิ้ง	6.00	จุด	-	-	2,000.00	12,000.00	12,000.00	เว็ปไซต์
	- ทำความสะอาดกำจัดเศษวัชพืช เศษขยะและฉีดล้างพื้น	417.00	ตร.ม.	-	-	25.00	10,425.00	10,425.00	เว็ปไซต์
	- ปูนทรายปรับระดับผิวขัดเรียบผสมน้ำยาประสานคอนกรีต	417.00	ตร.ม.	503.00	209,751.00	75.00	31,275.00	241,026.00	ร้านค้าวัสดุ จว.จบ./กรมบัญชีกลาง
	(หนา 3 ซม.)								
	- ปูนฉาบผิวขัดมันเรียบผสมน้ำยากันซึม (ร่องระบายน้ำ)	106.00	ม.	140.00	14,840.00	41.00	4,346.00	19,186.00	ร้านค้าวัสดุ จว.จบ./กรมบัญชีกลาง
	- แผ่นยางปูกันซึม หนา 2.2 มม. (PVC Sheet Membrane)	417.00	ตร.ม.	990.00	412,830.00	-	-	412,830.00	ร้านค้าวัสดุ จว.จบ./-
	- ซิลิโคนยาแนวกระจกติดตาย (ชนิด Neutral cure silicone)	21.00	ตร.ม.	285.00	5,985.00	-	-	5,985.00	ร้านค้าวัสดุ จว.จบ./-
	- กระจกติดตายชั้น 2 ห้องยุทธศาสตร์จังหวัดจันทบุรี								
	- กระจกติดตายชั้น 3 ห้องประชุมสื่อสารจังหวัดจันทบุรี								
	- กระจกติดตายชั้น 4 ห้องการเงินและบัญชี (ฝ่ายอำนวยการ)								
	- สีน้ำอะคลีลิค ชนิดทาภายนอก รุ่นกึ่งเงา	8.00	ตร.ม.	65.00	520.00	35.00	280.00	800.00	ร้านค้าวัสดุ จว.จบ./กรมบัญชีกลาง
	- น้ำยารองพื้นปูนเก่า 1 เที่ยว (รุ่นกันเชื้อรา)								
	- ขัดทำความสะอาดพื้นปูนเก่า								
	- สีทับหน้าจริง 2 เที่ยว								
	รวมค่าวัสดุและค่าแรงงานปรับปรุงทาสีอาคารสำนักงาน							702,252.00	

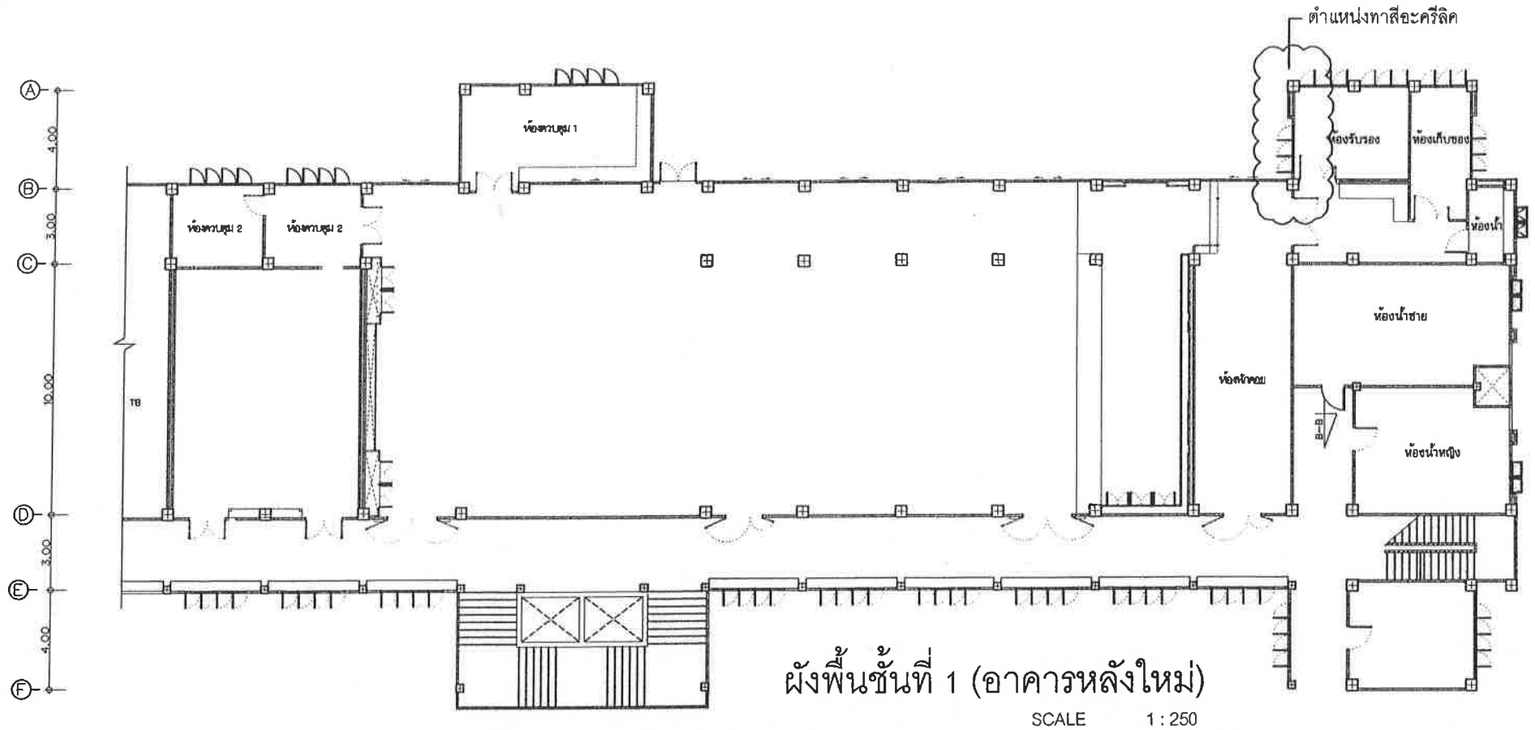

ผังพื้นชั้นที่ 1 (อาคารหลังใหม่)

SCALE 1 : 250

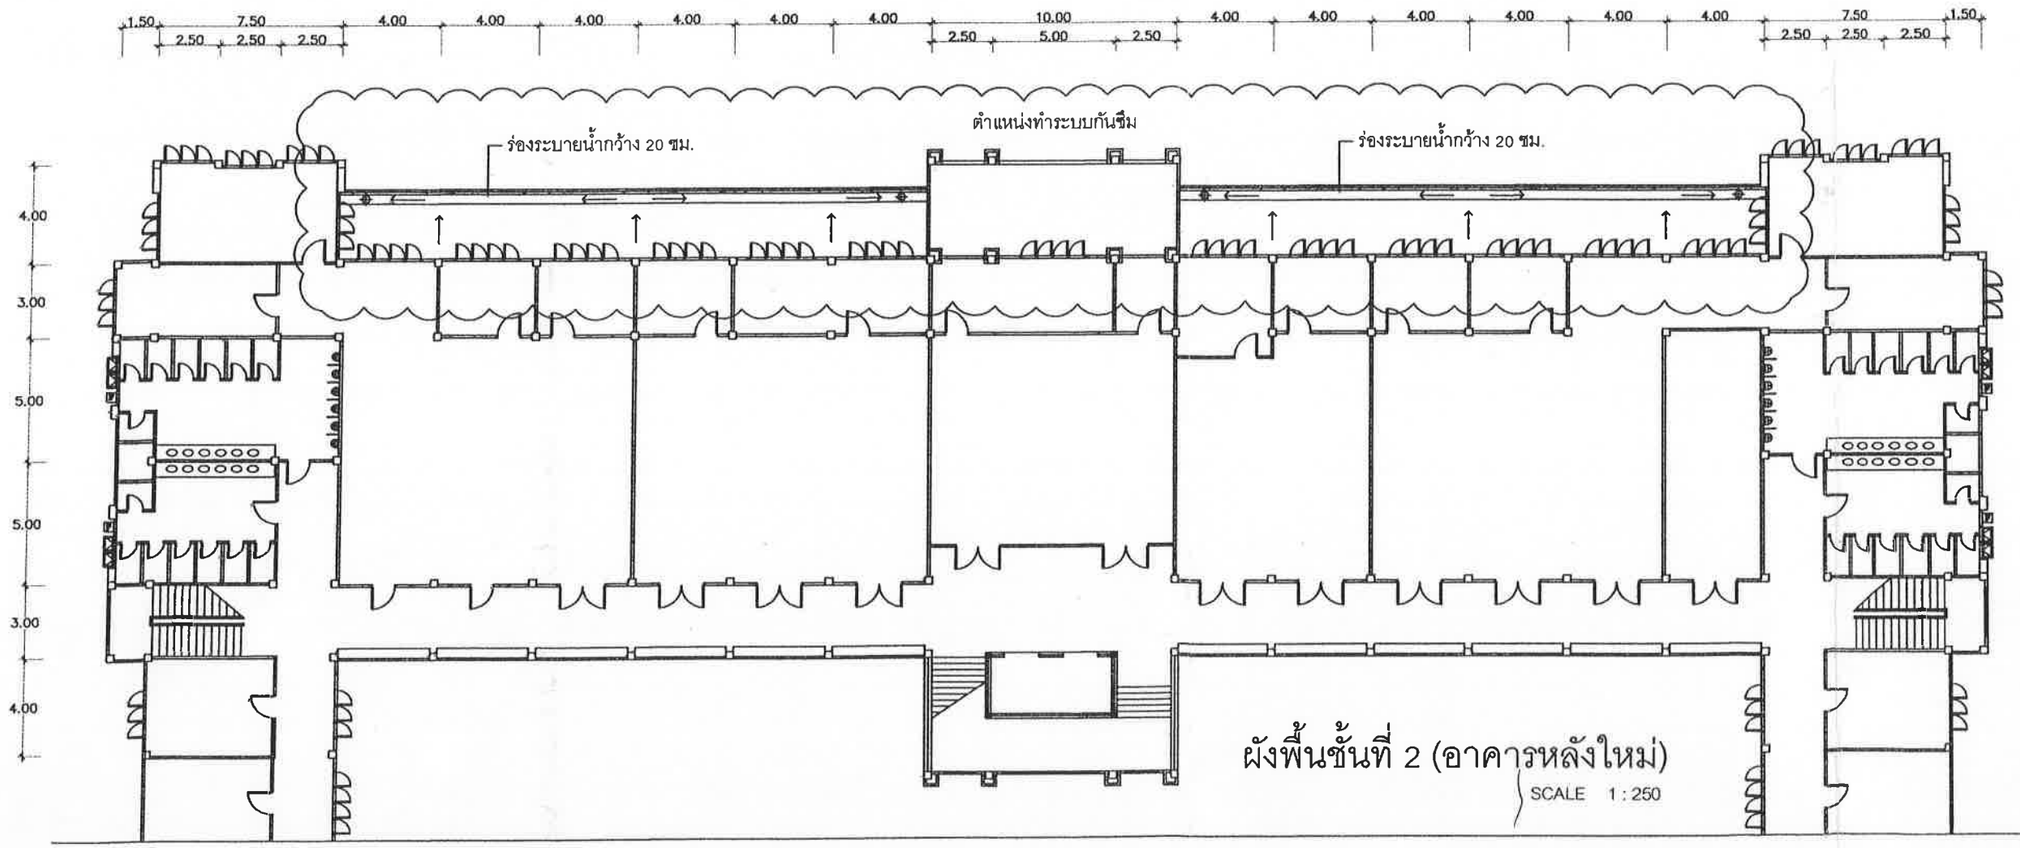

ผังพื้นชั้นที่ 2 (อาคารหลังใหม่)

SCALE 1 : 250

กรมโยธาธิการและผังเมือง
Department of Public Works
and Town & Country Planing

สำนักงานโยธาธิการและผังเมือง
จังหวัดจันทบุรี
FAX.-โทร 039-321699

โครงการ

ซ่อมแซมอาคาร
ศาลากลางจังหวัดจันทบุรี

สถานที่ก่อสร้าง

ศาลากลางจังหวัดจันทบุรี
ต วัดใหม่ อ เมืองจันทบุรี จ จันทบุรี

สำรวจ/เขียนแบบ/ออกแบบ

นางสาวนิมลพรรณ เจริญสรรพัช
พนักงานสถาปนิก

ตรวจ

นายสัตยา ตุละพิภาค
วิศวกรโยธาชำนาญการพิเศษ

เห็นชอบ


นายอุรินธ์ หุตะสิงห์
โยธาธิการและผังเมืองจังหวัดจันทบุรี

แบบแสดง

1. ผังพื้นชั้นที่ 1 (อาคารหลังใหม่)
(ตำแหน่งทำระบบกันซึม)
2. ผังพื้นชั้นที่ 2 (อาคารหลังใหม่)
(ตำแหน่งทำระบบกันซึม)

เลขทะเบียนแบบ ยผ จน.35/2567

แผ่นที่ 1 / จำนวน 2 แผ่น

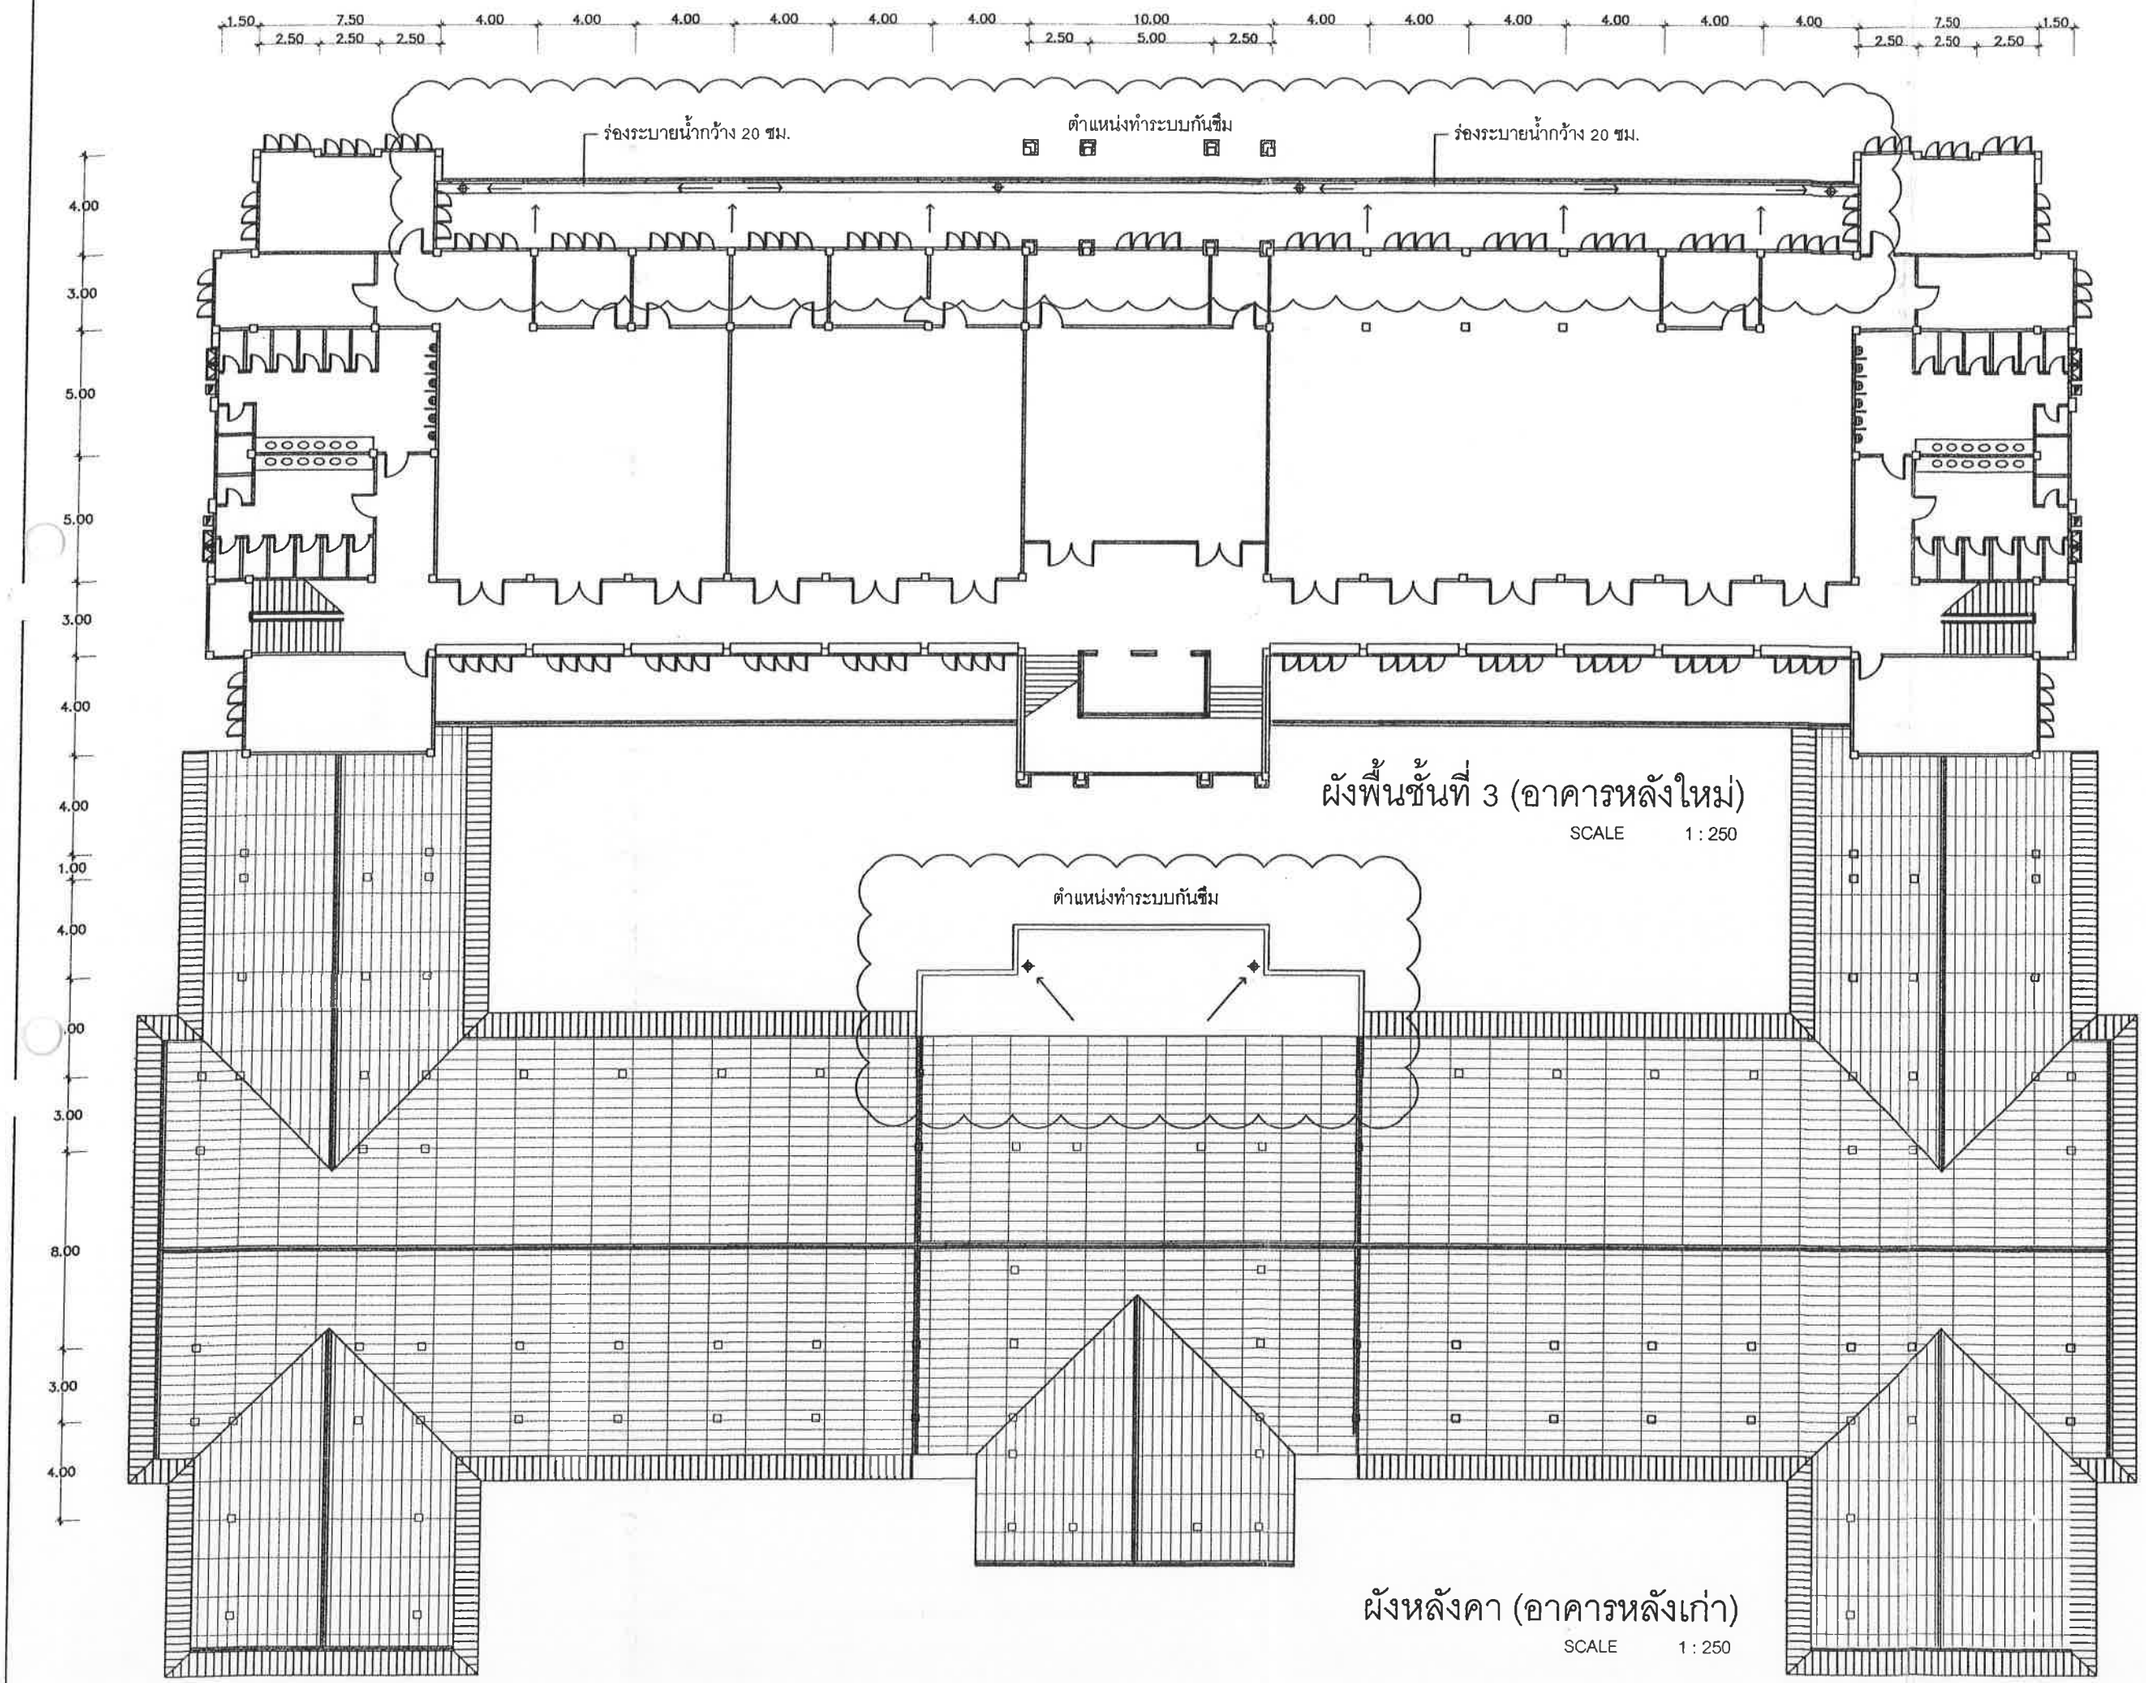

ผังพื้นชั้นที่ 3 (อาคารหลังใหม่)

SCALE 1 : 250

ผังหลังคา (อาคารหลังเก่า)

SCALE 1 : 250

กรมโยธาธิการและผังเมือง
Department of Public Works and Town & Country Planing

สำนักงานโยธาธิการและผังเมือง
จังหวัดจันทบุรี
FAX.-โทร 039-321699

โครงการ

ซ่อมแซมอาคาร
ศาลากลางจังหวัดจันทบุรี

สถานที่ก่อสร้าง

ศาลากลางจังหวัดจันทบุรี
ต.วัดใหม่ อ.เมืองจันทบุรี จ.จันทบุรี

สำรวจ/เขียนแบบ/ออกแบบ

นางสาวชมัสพรรณ เจริญสรรพพิช
พนักงานสถาปนิก

ตรวจ

นายสัตยา ตุละพิภาค
วิศวกรโยธาชำนาญการพิเศษ

เห็นชอบ

นายอุรินธ์ หุตะสิงห์
โยธาธิการและผังเมืองจังหวัดจันทบุรี

แบบแสดง

1. ผังพื้นชั้นที่ 3 (อาคารหลังใหม่) (ตำแหน่งทำระบบกันซึม)
2. ผังหลังคา (อาคารหลังเก่า) (ตำแหน่งทำระบบกันซึม)

เลขทะเบียนแบบ ยผ จบ.35/2567

แผ่นที่ 2 / จำนวน 2 แผ่น