แบบ บก.๐๑

ตารางแสดงวงเงินงบประมาณที่ได้รับจัดสรรและราคากลางในงานจ้างก่อสร้าง

๑. ชื่อโครงการ : ประกวดราคาจ้างก่อสร้างจ้างปรับปรุงห้องรองผู้ว่าราชการจังหวัดจันทบุรีและห้องกลุ่มงานอำนวยการ สำนักงานจังหวัดจันทบุรี ด้วยวิธีประกวดราคาอิเล็กทรอนิกส์ (e-bidding)

๒. หน่วยงานเจ้าของโครงการ : จังหวัดจันทบุรี

๓. วงเงินงบประมาณที่ได้รับจัดสรร ๙๖๗,๗๐๐.๐๐ บาท (-เก้าแสนหกหมื่นเจ็ดพันเจ็ดร้อยบาทถ้วน-)

๔. ลักษณะงาน (โดยสังเขป) : ปรับปรุงห้องรองผู้ว่าราชการจังหวัดจันทบุรีและห้องกลุ่มงานอำนวยการ สำนักงานจังหวัดจันทบุรี

๕. ราคากลางคำนวณ ณ วันที่ ๒๕ ธันวาคม ๒๕๖๘ เป็นเงิน ๙๗๑,๘๙๘.๒๔ บาท (-เก้าแสนเจ็ดหมื่นหนึ่งพันแปดร้อยเก้าสิบแปดบาทยี่สิบสี่สตางค์-)

๖. บัญชีประมาณการราคากลาง

๖.๑ แบบแสดงรายการปริมาณงานและราคา (แบบ ปร.๔) แบบสรุปค่าก่อสร้าง (แบบ ปร.๕ก) แบบสรุปราคากลางงานก่อสร้าง (ปร.๖)

๗. รายชื่อคณะกรรมการกำหนดราคากลาง

๑. นายวิเชษฐ์ เผือกสม	นักวิเคราะห์นโยบายและแผนชำนาญการ	ประธานกรรมการฯ
๒. นายคชา ศรีประเสริฐ	นิติกรปฏิบัติการ	กรรมการ
๓. นายวัชระ บุญหลาย	นายช่างโยธาปฏิบัติงาน	กรรมการ
๔. นางสาวกมลพรรณ เจริญสรรพพืช	พนักงานสถาปนิก	กรรมการ

แบบแสดงรายการปริมาณงานและราคากลาง

ชื่อโครงการ/งานโครงการ	งานปรับปรุงห้องรองผู้ว่าราชการจังหวัดและห้องฝ่ายอำนวยการ	ปร.6
สถานที่ก่อสร้าง	ศาลากลางจังหวัดจันทบุรี ถ.เลียบเนิน ต.วัดใหม่ จ.จันทบุรี	เลขที่แบบ ยผ.จบ. 25/2567
หน่วยงานเจ้าของโครงการ	สำนักงานจังหวัดจันทบุรี	ประมาณราคากลางเมื่อวันที่ 25 ธันวาคม พ.ศ.2568
แบบแสดงรายการที่แนบ	ปร.4 (ข) จำนวน 1 ชุด , ปร.4 (ค) จำนวน 1 ชุดและ ปร.5 จำนวน 1 ชุด	หน่วย : บาท

ลำดับที่	รายการ	ค่าก่อสร้าง (บาท)	หมายเหตุ
1	งานปรับปรุงห้องรองผู้ว่าราชการจังหวัดและห้องฝ่ายอำนวยการ	835,248.54	
2	งานครุภัณฑ์ห้องทำงานรองผู้ว่าราชการจังหวัด 1 , 2 และ 3	136,649.70	
สรุป	**รวมค่าก่อสร้างทั้งโครงการ / งานก่อสร้าง**	**971,898.24**	
	ตัวอักษร (เก้าแสนเจ็ดหมื่นหนึ่งพันแปดร้อยเก้าสิบแปดบาทยี่สิบสี่สตางค์)		

คำสั่งจังหวัดจันทบุรี ที่ 3634/2568 ลงวันที่ 16 กันยายน 2568

ลงชื่อ ..... ประธานกรรมการ
(นายวิเชษฐ์ เผือกสม)
นักวิเคราะห์นโยบายและแผนชำนาญการ

ลงชื่อ ..... กรรมการ
(นายคชา ศรีประเสริฐ)
นิติกรปฏิบัติการ

ลงชื่อ ..... กรรมการ
(นายวัชระ บุญหลาย)
นายช่างโยธาปฏิบัติงาน

ลงชื่อ ..... กรรมการ
(นางสาวกมลพรรณ เจริญสรรพพืช)
พนักงานสถาปนิก

แบบแสดงรายการปริมาณงานและราคากลาง

ชื่อโครงการ/งานโครงการ งานปรับปรุงห้องรองผู้ว่าราชการจังหวัดและห้องฝ่ายอำนวยการ ปร.5

สถานที่ก่อสร้าง ศาลากลางจังหวัดจันทบุรี ถ.เลียบเนิน ต.วัดใหม่ จ.จันทบุรี เลขที่แบบ ยผ.จบ. 25/2567

หน่วยงานเจ้าของโครงการ สำนักงานจังหวัดจันทบุรี ประมาณราคากลางเมื่อวันที่ 25 ธันวาคม พ.ศ.2568

แบบที่แนบ ปร.4(ข) 17 แผ่น ปร.4(ค) 1 แผ่น

หน่วย : บาท

ลำดับที่	รายการ	ค่าวัสดุและค่าแรงงาน รวมเป็นเงิน (บาท)	Factor F/ VAT	ค่าก่อสร้างทั้งหมด รวมเป็นเงิน (บาท)	หมายเหตุ
1	ห้องทำงานรองผู้ว่าราชการจังหวัด 1 และ 2	128,212.00			งานอาคาร
2	ห้องทำงานรองผู้ว่าราชการจังหวัด 3	63,770.00			งานอาคาร
3	ห้องทำงานเลขานุการ 1 และ 2	28,524.00			งานอาคาร
4	ห้องทำงานเลขานุการ 3	10,672.00			งานอาคาร
5	ห้องน้ำ 1 และ 2	78,184.00			งานอาคาร
6	ห้องน้ำ 3	99,437.00			งานอาคาร
7	ห้องแต่งตัว 1 และ 2	20,308.00			งานอาคาร
8	ห้องแต่งตัว 3	29,125.00			งานอาคาร
9	ห้องอำนวยการ	180,142.00			งานอาคาร
เงื่อนไข	เงินล่วงหน้าจ่าย 0%				
	เงินประกันผลงานหัก 0%				
	ดอกเบี้ยเงินกู้ 7%				
	ภาษีมูลค่าเพิ่ม 7%				
	รวมเป็นเงิน	**638,374**	**1.3084**	**835,249**	
	งานครุภัณฑ์				งานครุภัณฑ์
1	ห้องทำงานรองผู้ว่าราชการจังหวัด 1,2 และ 3	127,710.00			
เงื่อนไข	ภาษีมูลค่าเพิ่ม 7%				
	รวมเป็นเงิน	**127,710.00**	**8,939.70**	**136,649.70**	
สรุป	**รวมค่าก่อสร้างทุกรายการเป็นเงิน**			**971,898.24**	
	ตัวอักษร (เก้าแสนเจ็ดหมื่นหนึ่งพันแปดร้อยเก้าสิบแปดบาทยี่สิบสี่สตางค์)				

คำสั่งจังหวัดจันทบุรี ที่ 3634/2568 ลงวันที่ 16 กันยายน 2568

ลงชื่อ ..... ประธานกรรมการ
(นายวิเชษฐ์ เผือกสม)
นักวิเคราะห์นโยบายและแผนชำนาญการ

ลงชื่อ ..... กรรมการ
(นายคชา ศรีประเสริฐ)
นิติกรปฏิบัติการ

ลงชื่อ ..... กรรมการ
(นายวัชระ บุญหลาย)
นายช่างโยธาปฏิบัติงาน

ลงชื่อ ..... กรรมการ
(นางสาวกมลพรรณ เจริญสรรพพืช)
พนักงานสถาปนิก

แบบแสดงรายการปริมาณวัสดุและราคากลาง

ชื่อโครงการ/งานก่อสร้าง งานปรับปรุงห้องรองผู้ว่าราชการจังหวัดและห้องฝ่ายอำนวยการ ปร.4 (ค)

สถานที่ก่อสร้าง ศาลากลางจังหวัดจันทบุรี ถ.เลียบเนิน ต.วัดใหม่ จ.จันทบุรี

หน่วยงานเจ้าของโครงการ สำนักงานจังหวัดจันทบุรี เลขที่แบบ ยผ.จบ. 25/2567

คณะกรรมการกำหนดราคากลาง คำสั่งจังหวัดจันทบุรี ที่ 3634/2568 ลงวันที่ 16 กันยายน 2568 ประมาณราคากลางเมื่อวันที่ 25 ธันวาคม พ.ศ.2568

นายวิเชษฐ์ เผือกสม ตำแหน่งนักวิเคราะห์นโยบายและแผนชำนาญการ (สำนักงานจังหวัดจันทบุรี) ประธานกรรมการ

นายคชา ศรีประเสริฐ ตำแหน่งนิติกรปฏิบัติการ (สำนักงานจังหวัดจันทบุรี) กรรมการ

นายวัชระ บุญหลาย ตำแหน่งนายช่างโยธาปฏิบัติงาน (สำนักงานโยธาธิการและผังเมืองจังหวัดจันทบุรี) กรรมการ

นางสาวกมลพรรณ เจริญสรรพพืช ตำแหน่งพนักงานสถาปนิก (สำนักงานโยธาธิการและผังเมืองจังหวัดจันทบุรี) กรรมการ

หน่วย : บาท

ลำดับ	รายการ	หน่วย	จำนวน	ค่าวัสดุ		ค่าแรงงาน		รวมเงิน	แหล่งที่มา ราคาวัสดุ/ค่าแรง
				ต่อหน่วย	เป็นเงิน	ต่อหน่วย	เป็นเงิน		
	ครุภัณฑ์ห้องทำงานรองผู้ว่าราชการจังหวัด 1 , 2 และ 3								
1	ม่านพับขนาด (กว้าง)80x(สูง)220 ซม. (รวมค่าติดตั้ง)	ชุด	12.00	4,420.00	53,040.00	-	-	53,040.00	ร้านผ้าม่าน/-
	- ผ้าทึบชั้นนอก (ผ้า black out) กันแสง 100%								
	- ผ้าโปร่งชั้นใน								
	- รางม่านอลูมิเนียมหนา 1 มม.+โซ่ดึงม่านพับสเตนเลส								
2	โต๊ะทำงานเข้ามุมขนาด (กว้าง)220x(ลึก)200x(สูง)75 ซม.	ชุด	3.00	18,900.00	56,700.00	-	-	56,700.00	เว็ปไซต์/-
	- โต๊ะทำงานตัวใหญ่								
	- ตู้เก็บเอกสาร								
	- ตู้ลิ้นชักเก็บของ								
3	เก้าอี้ทำงานผู้บริหารขนาด (กว้าง)60x(ลึก)65x(สูง)120-130 ซม.	ตัว	3.00	5,990.00	17,970.00	-	-	17,970.00	เว็ปไซต์/-
	รวมค่าครุภัณฑ์ห้องทำงานรองผู้ว่าราชการจังหวัด 1 , 2 และ 3								
สรุป	**รวมค่าใช้จ่ายทุกรายการเป็นเงินทั้งสิ้น**							**127,710.00**	

แบบแสดงรายการปริมาณวัสดุและราคากลาง

ชื่อโครงการ/งานก่อสร้าง งานปรับปรุงห้องรองผู้ว่าราชการจังหวัดและห้องฝ่ายอำนวยการ ปร.4 (ข)

สถานที่ก่อสร้าง ศาลากลางจังหวัดจันทบุรี ถ.เลียบเนิน ต.วัดใหม่ จ.จันทบุรี

หน่วยงานเจ้าของโครงการ สำนักงานจังหวัดจันทบุรี เลขที่แบบ ยผ.จบ. 25/2567

คณะกรรมการกำหนดราคากลาง คำสั่งจังหวัดจันทบุรี ที่ 3634/2568 ลงวันที่ 16 กันยายน 2568 ประมาณราคากลางเมื่อวันที่ 25 ธันวาคม พ.ศ.2568

นายวิเชษฐ์ เผือกสม ตำแหน่งนักวิเคราะห์นโยบายและแผนชำนาญการ (สำนักงานจังหวัดจันทบุรี) ประธานกรรมการ

นายคชา ศรีประเสริฐ ตำแหน่งนิติกรปฏิบัติการ (สำนักงานจังหวัดจันทบุรี) กรรมการ

นายวัชระ บุญหลาย ตำแหน่งนายช่างโยธาปฏิบัติงาน (สำนักงานโยธาธิการและผังเมืองจังหวัดจันทบุรี) กรรมการ

นางสาวกมลพรรณ เจริญสรรพพืช ตำแหน่งพนักงานสถาปนิก (สำนักงานโยธาธิการและผังเมืองจังหวัดจันทบุรี) กรรมการ หน่วย : บาท

ลำดับ	รายการ	หน่วย	จำนวน	ค่าวัสดุ		ค่าแรงงาน		รวมเป็นเงิน	แหล่งที่มา ราคาวัสดุ/ค่าแรง
				ต่อหน่วย	เป็นเงิน	ต่อหน่วย	เป็นเงิน		
1	**ห้องทำงานรองผู้ว่าราชการจังหวัด 1 และ 2**								
1.1	งานรื้อถอน								
	- รื้อแผ่นฝ้าเพดานพร้อมโครงคร่าว (รื้อขนไป)	ตร.ม.	56.00	-	-	26.00	1,456.00	1,456.00	- /กรมบัญชีกลาง
	- รื้อเครื่องปรับอากาศพร้อมติดตั้งคืน	ชุด	2.00	-	-	2,500.00	5,000.00	5,000.00	- /กรมบัญชีกลาง
	- รื้อโคมไฟ สวิตช์และเต้ารับ (รื้อกอง)	ชุด	24.00	-	-	26.00	624.00	624.00	- /กรมบัญชีกลาง
	- รื้อบานประตู D2 (รื้อกอง)	ชุด	4.00	-	-	70.00	280.00	280.00	- /กรมบัญชีกลาง
	- รื้อบานหน้าต่างพร้อมวงกบ W1 (รื้อกอง)	ชุด	2.00	-	-	120.00	240.00	240.00	- /กรมบัญชีกลาง
1.2	งานปรับปรุง								
	- แผ่นฝ้าเพดานยิปซั่ม 9 มม. รุ่นธรรมดาขอบลาด	ตร.ม.	56.00	227.00	12,712.00	77.00	4,312.00	17,024.00	ร้านค้าวัสดุ จว.จบ./กรมบัญชีกลาง
	ฉาบรอยต่อเรียบ โครงคร่าวโลหะชุบสังกะสี @ 0.60x0.60 ม.								
	- งานทาสีฝ้าเพดาน	ตร.ม.	56.00	55.00	3,080.00	31.00	1,736.00	4,816.00	ร้านค้าวัสดุ จว.จบ./กรมบัญชีกลาง
	- สีรองพื้นปูนใหม่ (ทาอย่างน้อย 1 เที่ยว)								
	- สีน้ำอะคลีลิค สำหรับทาฝ้าเพดาน ฟิล์มสีด้าน (ทาอย่างน้อย 2 เที่ยว)								
	- งานทาสีผนัง	ตร.ม.	114.00	65.00	7,410.00	41.00	4,674.00	12,084.00	ร้านค้าวัสดุ จว.จบ./กรมบัญชีกลาง
	- เช็ดทำความสะอาดผนัง								
	- สีรองพื้นปูนเก่า (ทาอย่างน้อย 1 เที่ยว)								
	- สีน้ำอะคลีลิค สำหรับทาภายนอกและภายใน ฟิล์มสึกึ่งเงา (ทาอย่างน้อย 2 เที่ยว)								
	เกรดสีมาตรฐาน อายุการใช้งานไม่น้อยกว่า 5 ปี								
	- วอลเปเปอร์ PVC ชนิดทนน้ำ	ตร.ม.	114.00	87.00	9,918.00	32.00	3,648.00	13,566.00	เว็ปไซต์/ร้านวอลเปเปอร์

แบบแสดงรายการปริมาณวัสดุและราคากลาง

ชื่อโครงการ/งานก่อสร้าง งานปรับปรุงห้องรองผู้ว่าราชการจังหวัดและห้องฝ่ายอำนวยการ ปร.4 (ข)

สถานที่ก่อสร้าง ศาลากลางจังหวัดจันทบุรี ถ.เลียบเนิน ต.วัดใหม่ จ.จันทบุรี

หน่วยงานเจ้าของโครงการ สำนักงานจังหวัดจันทบุรี เลขที่แบบ ยผ.จบ. 25/2567

คณะกรรมการกำหนดราคากลาง คำสั่งจังหวัดจันทบุรี ที่ 3634/2568 ลงวันที่ 16 กันยายน 2568 ประมาณราคากลางเมื่อวันที่ 25 ธันวาคม พ.ศ.2568

นายวิเชษฐ์ เผือกสม ตำแหน่งนักวิเคราะห์นโยบายและแผนชำนาญการ (สำนักงานจังหวัดจันทบุรี) ประธานกรรมการ

นายคชา ศรีประเสริฐ ตำแหน่งนิติกรปฏิบัติการ (สำนักงานจังหวัดจันทบุรี) กรรมการ

นายวัชระ บุญหลาย ตำแหน่งนายช่างโยธาปฏิบัติงาน (สำนักงานโยธาธิการและผังเมืองจังหวัดจันทบุรี) กรรมการ

นางสาวกมลพรรณ เจริญสรรพพืช ตำแหน่งพนักงานสถาปนิก (สำนักงานโยธาธิการและผังเมืองจังหวัดจันทบุรี) กรรมการ หน่วย : บาท

ลำดับ	รายการ	หน่วย	จำนวน	ค่าวัสดุ		ค่าแรงงาน		รวมเป็นเงิน	แหล่งที่มา ราคาวัสดุ/ค่าแรง
				ต่อหน่วย	เป็นเงิน	ต่อหน่วย	เป็นเงิน		
	- ประตู D2	ชุด	4.00	5,437.00	21,748.00	247.00	988.00	22,736.00	ร้านค้าวัสดุ จว.จบ./กรมบัญชีกลาง
	- บานประตูไม้สัก 8 ลูกฟัก ขนาด 80x200 ซม.								
	- กุญแจล็อกมือจับก้านโยกสเตนเลส								
	- บานพับสเตนเลส 4 ลูกปืนหัวตัด 4 ตัว								
	- กันชนแม่เหล็กสเตนเลส (ประตู)								
	- ทาสีบานประตูด้วยสีเคลือบเงาไม้ ไม่น้อยกว่า 3 รอบ	ชุด	4.00	906.00	3,624.00	163.00	652.00	4,276.00	ร้านค้าวัสดุ จว.จบ./กรมบัญชีกลาง
	- ทาสีวงกบประตูด้วยสีเคลือบเงาไม้ ไม่น้อยกว่า 3 รอบ	ชุด	4.00	51.00	204.00	51.00	204.00	408.00	ร้านค้าวัสดุ จว.จบ./กรมบัญชีกลาง
	- หน้าต่าง W1	ชุด	2.00	18,050.00	36,100.00	582.00	1,164.00	37,264.00	เว็ปไซต์/กรมบัญชีกลาง
	- บานกระจกใสหนา 6 มม.								
	- วงกบและกรอบบานอลูมิเนียมหนา 1.5 มม. สีอบดำ								
	- กุญแจล็อกและอุปกรณ์รางเลื่อนสเตนเลส								
	- ติดตั้งโคมไฟของเดิมคืนตำแหน่งเดิม	จุด	12.00	-	-	138.00	1,656.00	1,656.00	- /กรมบัญชีกลาง
	- สวิทช์ 1 ทาง 1 ช่อง พร้อมหน้ากากครอบพลาสติกฝังผนัง	จุด	2.00	105.00	210.00	82.00	164.00	374.00	ร้านค้าวัสดุ จว.จบ./กรมบัญชีกลาง
	- สวิทช์ 1 ทาง 3 ช่อง พร้อมหน้ากากครอบพลาสติกฝังผนัง	จุด	2.00	148.00	296.00	103.00	206.00	502.00	ร้านค้าวัสดุ จว.จบ./กรมบัญชีกลาง
	- เต้ารับ 3 ขา 2 ช่อง พร้อมหน้ากากครอบพลาสติกฝังผนัง	จุด	4.00	180.00	720.00	92.00	368.00	1,088.00	ร้านค้าวัสดุ จว.จบ./กรมบัญชีกลาง
	- เต้ารับสัญญาณโทรทัศน์ 1 ช่อง+สัญญาณดาวเทียม 1 ช่อง	จุด	2.00	229.00	458.00	92.00	184.00	642.00	เว็ปไซต์/กรมบัญชีกลาง
	- เต้ารับสัญญาณโทรศัพท์ 2 ช่อง	จุด	2.00	400.00	800.00	92.00	184.00	984.00	เว็ปไซต์/กรมบัญชีกลาง
	- ร้อยสายไฟเข้ารางเก็บสายไฟและรวบเก็บสายสัญญาณ	ห้อง	2.00	892.00	1,784.00	704.00	1,408.00	3,192.00	ร้านค้าวัสดุ จว.จบ./
	ต่างๆ ให้เรียบร้อย								สนง.แรงงาน จว.จบ.

แบบแสดงรายการปริมาณวัสดุและราคากลาง

ชื่อโครงการ/งานก่อสร้าง งานปรับปรุงห้องรองผู้ว่าราชการจังหวัดและห้องฝ่ายอำนวยการ ปร.4 (ข)

สถานที่ก่อสร้าง ศาลากลางจังหวัดจันทบุรี ถ.เลียบเนิน ต.วัดใหม่ จ.จันทบุรี

หน่วยงานเจ้าของโครงการ สำนักงานจังหวัดจันทบุรี เลขที่แบบ ยผ.จบ. 25/2567

คณะกรรมการกำหนดราคากลาง คำสั่งจังหวัดจันทบุรี ที่ 3634/2568 ลงวันที่ 16 กันยายน 2568 ประมาณราคากลางเมื่อวันที่ 25 ธันวาคม พ.ศ.2568

นายวิเชษฐ์ เผือกสม ตำแหน่งนักวิเคราะห์นโยบายและแผนชำนาญการ (สำนักงานจังหวัดจันทบุรี) ประธานกรรมการ

นายคชา ศรีประเสริฐ ตำแหน่งนิติกรปฏิบัติการ (สำนักงานจังหวัดจันทบุรี) กรรมการ

นายวัชระ บุญหลาย ตำแหน่งนายช่างโยธาปฏิบัติงาน (สำนักงานโยธาธิการและผังเมืองจังหวัดจันทบุรี) กรรมการ

นางสาวกมลพรรณ เจริญสรรพพืช ตำแหน่งพนักงานสถาปนิก (สำนักงานโยธาธิการและผังเมืองจังหวัดจันทบุรี) กรรมการ หน่วย : บาท

ลำดับ	รายการ	หน่วย	จำนวน	ค่าวัสดุ		ค่าแรงงาน		รวมเป็นเงิน	แหล่งที่มา ราคาวัสดุ/ค่าแรง
				ต่อหน่วย	เป็นเงิน	ต่อหน่วย	เป็นเงิน		
	(1 คน ทำงานแล้วเสร็จภายใน 2 วัน อัตราค่าจ้างขั้นต่ำ ฉบับที่ 12)								
	- ตัวอย่างสี ผลิตภัณฑ์ TOA , Beger , Jotun , Nipponpaint , Captain , Dulux หรือเทียบเท่า								
	- ตัวอย่างอุปกรณ์ไฟฟ้า ผลิตภัณฑ์ Panasonic , Bticino , Schneider , Philips , Siemens , SCG หรือเทียบเท่า								
	- ตัวอย่างสายไฟฟ้า ผลิตภัณฑ์ Thai Yazaki , BCC , Phelps Dodge , Fuhrer , Thaiunion หรือเทียบเท่า								
	รวมค่าวัสดุและค่าแรงงานปรับปรุงห้องทำงานรองผู้ว่าราชการจังหวัด 1 และ 2							**128,212.00**	
2	**ห้องทำงานรองผู้ว่าราชการจังหวัด 3**								
2.1	งานรื้อถอน								
	- รื้อแผ่นฝ้าเพดานพร้อมโครงคร่าว (รื้อขนไป)	ตร.ม.	28.00	-	-	26.00	728.00	728.00	- /กรมบัญชีกลาง
	- รื้อเครื่องปรับอากาศพร้อมติดตั้งคืน	ชุด	1.00	-	-	2,500.00	2,500.00	2,500.00	- /กรมบัญชีกลาง
	- รื้อโคมไฟ สวิตช์และเต้ารับ (รื้อกอง)	ชุด	12.00	-	-	26.00	312.00	312.00	- /กรมบัญชีกลาง
	- รื้อบานประตู D2 (รื้อกอง)	ชุด	1.00	-	-	70.00	70.00	70.00	- /กรมบัญชีกลาง
	- รื้อบานหน้าต่างพร้อมวงกบ W1 (รื้อกอง)	ชุด	1.00	-	-	120.00	120.00	120.00	- /กรมบัญชีกลาง
	- รื้อทุบผนัง (รื้อขนไป)	ตร.ม.	2.00	-	-	41.00	82.00	82.00	- /กรมบัญชีกลาง
2.2	งานปรับปรุง								
	- แผ่นฝ้าเพดานยิปซั่ม 9 มม. รุ่นธรรมดาขอบลาด	ตร.ม.	28.00	227.00	6,356.00	77.00	2,156.00	8,512.00	ร้านค้าวัสดุ จว.จบ./กรมบัญชีกลาง
	ฉาบรอยต่อเรียบ โครงคร่าวโลหะชุบสังกะสี @ 0.60x0.60 ม.								
	- งานทาสีฝ้าเพดาน	ตร.ม.	28.00	55.00	1,540.00	31.00	868.00	2,408.00	ร้านค้าวัสดุ จว.จบ./กรมบัญชีกลาง
	- สีรองพื้นปูนใหม่ (ทาอย่างน้อย 1 เที่ยว)								

แบบแสดงรายการปริมาณวัสดุและราคากลาง

ชื่อโครงการ/งานก่อสร้าง งานปรับปรุงห้องรองผู้ว่าราชการจังหวัดและห้องฝ่ายอำนวยการ ปร.4 (ข)

สถานที่ก่อสร้าง ศาลากลางจังหวัดจันทบุรี ถ.เลียบเนิน ต.วัดใหม่ จ.จันทบุรี

หน่วยงานเจ้าของโครงการ สำนักงานจังหวัดจันทบุรี เลขที่แบบ ยผ.จบ. 25/2567

คณะกรรมการกำหนดราคากลาง คำสั่งจังหวัดจันทบุรี ที่ 3634/2568 ลงวันที่ 16 กันยายน 2568 ประมาณราคากลางเมื่อวันที่ 25 ธันวาคม พ.ศ.2568

นายวิเชษฐ์ เผือกสม ตำแหน่งนักวิเคราะห์นโยบายและแผนชำนาญการ (สำนักงานจังหวัดจันทบุรี) ประธานกรรมการ

นายคชา ศรีประเสริฐ ตำแหน่งนิติกรปฏิบัติการ (สำนักงานจังหวัดจันทบุรี) กรรมการ

นายวัชระ บุญหลาย ตำแหน่งนายช่างโยธาปฏิบัติงาน (สำนักงานโยธาธิการและผังเมืองจังหวัดจันทบุรี) กรรมการ

นางสาวกมลพรรณ เจริญสรรพพืช ตำแหน่งพนักงานสถาปนิก (สำนักงานโยธาธิการและผังเมืองจังหวัดจันทบุรี) กรรมการ

หน่วย : บาท

ลำดับ	รายการ	หน่วย	จำนวน	ค่าวัสดุ		ค่าแรงงาน		รวมเป็นเงิน	แหล่งที่มาราคาวัสดุ/ค่าแรง
				ต่อหน่วย	เป็นเงิน	ต่อหน่วย	เป็นเงิน		
	- สีน้ำอะคลีลิค สำหรับทาฝ้าเพดาน ฟิล์มสีด้าน (ทาอย่างน้อย 2 เที่ยว)								
	- งานทาสีผนัง	ตร.ม.	55.00	65.00	3,575.00	41.00	2,255.00	5,830.00	ร้านค้าวัสดุ จว.จบ./กรมบัญชีกลาง
	- เช็ดทำความสะอาดผนัง								
	- สีรองพื้นปูนเก่า (ทาอย่างน้อย 1 เที่ยว)								
	- สีน้ำอะคลีลิค สำหรับทาภายนอกและภายใน ฟิล์มสีกึ่งเงา (ทาอย่างน้อย 2 เที่ยว)								
	เกรดสีมาตรฐาน อายุการใช้งานไม่น้อยกว่า 5 ปี								
	- วอลเปเปอร์ PVC ชนิดทนน้ำ	ตร.ม.	55.00	87.00	4,785.00	32.00	1,760.00	6,545.00	เว็ปไซต์/ร้านวอลเปเปอร์
	- ประตู D2	ชุด	2.00	5,437.00	10,874.00	247.00	494.00	11,368.00	ร้านค้าวัสดุ จว.จบ./กรมบัญชีกลาง
	- บานประตูไม้สัก 8 ลูกฟัก ขนาด 80x200 ซม.								
	- กุญแจล็อกมือจับก้านโยกสเตนเลส								
	- บานพับสเตนเลส 4 ลูกปืนหัวตัด 4 ตัว								
	- กันชนแม่เหล็กสเตนเลส (ประตู)								
	- ทาสีบานประตูด้วยสีเคลือบเงาไม้	ชุด	2.00	906.00	1,812.00	163.00	326.00	2,138.00	ร้านค้าวัสดุ จว.จบ./กรมบัญชีกลาง
	- ทาสีวงกบประตูด้วยสีเคลือบเงาไม้	ชุด	2.00	51.00	102.00	51.00	102.00	204.00	ร้านค้าวัสดุ จว.จบ./กรมบัญชีกลาง
	- หน้าต่าง W1	ชุด	1.00	18,050.00	18,050.00	582.00	582.00	18,632.00	เว็ปไซต์/กรมบัญชีกลาง
	- บานกระจกใสหนา 6 มม.								
	- วงกบและกรอบบานอลูมิเนียมหนา 1.5 มม. สีอบดำ								
	- กุญแจล็อกและอุปกรณ์รางเลื่อนสเตนเลส								
	- ติดตั้งโคมไฟของเดิมคืนตำแหน่งเดิม	จุด	6.00	-	-	138.00	828.00	828.00	- /กรมบัญชีกลาง

แบบแสดงรายการปริมาณวัสดุและราคากลาง

ชื่อโครงการ/งานก่อสร้าง งานปรับปรุงห้องรองผู้ว่าราชการจังหวัดและห้องฝ่ายอำนวยการ ปร.4 (ข)

สถานที่ก่อสร้าง ศาลากลางจังหวัดจันทบุรี ถ.เลียบเนิน ต.วัดใหม่ จ.จันทบุรี

หน่วยงานเจ้าของโครงการ สำนักงานจังหวัดจันทบุรี เลขที่แบบ ยผ.จบ. 25/2567

คณะกรรมการกำหนดราคากลาง คำสั่งจังหวัดจันทบุรี ที่ 3634/2568 ลงวันที่ 16 กันยายน 2568 ประมาณราคากลางเมื่อวันที่ 25 ธันวาคม พ.ศ.2568

นายวิเชษฐ์ เผือกสม ตำแหน่งนักวิเคราะห์นโยบายและแผนชำนาญการ (สำนักงานจังหวัดจันทบุรี) ประธานกรรมการ

นายคชา ศรีประเสริฐ ตำแหน่งนิติกรปฏิบัติการ (สำนักงานจังหวัดจันทบุรี) กรรมการ

นายวัชระ บุญหลาย ตำแหน่งนายช่างโยธาปฏิบัติงาน (สำนักงานโยธาธิการและผังเมืองจังหวัดจันทบุรี) กรรมการ

นางสาวกมลพรรณ เจริญสรรพพืช ตำแหน่งพนักงานสถาปนิก (สำนักงานโยธาธิการและผังเมืองจังหวัดจันทบุรี) กรรมการ

หน่วย : บาท

ลำดับ	รายการ	หน่วย	จำนวน	ค่าวัสดุ		ค่าแรงงาน		รวมเป็นเงิน	แหล่งที่มา ราคาวัสดุ/ค่าแรง
				ต่อหน่วย	เป็นเงิน	ต่อหน่วย	เป็นเงิน		
	- สวิทช์ 1 ทาง 2 ช่อง พร้อมหน้ากากครอบพลาสติกฝังผนัง	จุด	1.00	153.00	153.00	82.00	82.00	235.00	ร้านค้าวัสดุ จว.จบ./กรมบัญชีกลาง
	- เต้ารับ 3 ขา 2 ช่อง พร้อมหน้ากากครอบพลาสติกฝังผนัง	จุด	3.00	180.00	540.00	103.00	309.00	849.00	ร้านค้าวัสดุ จว.จบ./กรมบัญชีกลาง
	- เต้ารับสัญญาณโทรทัศน์ 1 ช่อง+สัญญาณดาวเทียม 1 ช่อง	จุด	1.00	229.00	229.00	92.00	92.00	321.00	เว็ปไซต์/กรมบัญชีกลาง
	- เต้ารับสัญญาณโทรศัพท์ 2 ช่อง	จุด	1.00	400.00	400.00	92.00	92.00	492.00	เว็ปไซต์/กรมบัญชีกลาง
	- ร้อยสายไฟเข้ารางเก็บสายไฟและรวบเก็บสายสัญญาณ	ห้อง	1.00	892.00	892.00	704.00	704.00	1,596.00	ร้านค้าวัสดุ จว.จบ./
	ต่างๆ ให้เรียบร้อย								สนง.แรงงาน จว.จบ.
	(1 คน ทำงานแล้วเสร็จภายใน 2 วัน อัตราค่าจ้างขั้นต่ำ ฉบับที่ 12)								
	- ตัวอย่างสี ผลิตภัณฑ์ TOA , Beger , Jotun , Nipponpaint , Captain , Dulux หรือเทียบเท่า								
	- ตัวอย่างสี ผลิตภัณฑ์ TOA , Beger , Jotun , Nipponpaint , Captain , Dulux หรือเทียบเท่า								
	- ตัวอย่างอุปกรณ์ไฟฟ้า ผลิตภัณฑ์ Panasonic , Bticino , Schneider , Philips , Siemens , SCG หรือเทียบเท่า								
	- ตัวอย่างสายไฟฟ้า ผลิตภัณฑ์ Thai Yazaki , BCC , Phelps Dodge , Fuhrer , Thaiunion หรือเทียบเท่า								
	รวมค่าวัสดุและค่าแรงงานปรับปรุงห้องทำงานรองผู้ว่าราชการจังหวัด 3							**63,770.00**	
3	**ห้องทำงานเลขานุการ 1 และ 2**								
3.1	งานปรับปรุง								
	- งานทาสีฝ้าเพดาน	ตร.ม.	38.00	55.00	2,090.00	31.00	1,178.00	3,268.00	ร้านค้าวัสดุ จว.จบ./กรมบัญชีกลาง
	- สีรองพื้นปูนใหม่ (ทาอย่างน้อย 1 เที่ยว)								
	- สีน้ำอะคลีลิค สำหรับทาฝ้าเพดาน ฟีล์มสีด้าน (ทาอย่างน้อย 2 เที่ยว)								
	- งานทาสีผนัง	ตร.ม.	144.00	65.00	9,360.00	41.00	5,904.00	15,264.00	ร้านค้าวัสดุ จว.จบ./กรมบัญชีกลาง

แบบแสดงรายการปริมาณวัสดุและราคากลาง

ชื่อโครงการ/งานก่อสร้าง งานปรับปรุงห้องรองผู้ว่าราชการจังหวัดและห้องฝ่ายอำนวยการ ปร.4 (ข)

สถานที่ก่อสร้าง ศาลากลางจังหวัดจันทบุรี ถ.เลียบเนิน ต.วัดใหม่ จ.จันทบุรี

หน่วยงานเจ้าของโครงการ สำนักงานจังหวัดจันทบุรี เลขที่แบบ ยผ.จบ. 25/2567

คณะกรรมการกำหนดราคากลาง คำสั่งจังหวัดจันทบุรี ที่ 3634/2568 ลงวันที่ 16 กันยายน 2568 ประมาณราคากลางเมื่อวันที่ 25 ธันวาคม พ.ศ.2568

นายวิเชษฐ์ เผือกสม ตำแหน่งนักวิเคราะห์นโยบายและแผนชำนาญการ (สำนักงานจังหวัดจันทบุรี) ประธานกรรมการ

นายคชา ศรีประเสริฐ ตำแหน่งนิติกรปฏิบัติการ (สำนักงานจังหวัดจันทบุรี) กรรมการ

นายวัชระ บุญหลาย ตำแหน่งนายช่างโยธาปฏิบัติงาน (สำนักงานโยธาธิการและผังเมืองจังหวัดจันทบุรี) กรรมการ

นางสาวกมลพรรณ เจริญสรรพพืช ตำแหน่งพนักงานสถาปนิก (สำนักงานโยธาธิการและผังเมืองจังหวัดจันทบุรี) กรรมการ

หน่วย : บาท

ลำดับ	รายการ	หน่วย	จำนวน	ค่าวัสดุ		ค่าแรงงาน		รวมเป็นเงิน	แหล่งที่มา ราคาวัสดุ/ค่าแรง
				ต่อหน่วย	เป็นเงิน	ต่อหน่วย	เป็นเงิน		
	- เช็ดทำความสะอาดผนัง								
	- สีรองพื้นปูนเก่า (ทาอย่างน้อย 1 เที่ยว)								
	- สีน้ำอะคลีลิค สำหรับทาภายนอกและภายใน ฟิล์มสีกึ่งเงา (ทาอย่างน้อย 2 เที่ยว)								
	เกรดสีมาตรฐาน อายุการใช้งานไม่น้อยกว่า 5 ปี								
	- สวิทช์ 1 ทาง 3 ช่อง พร้อมหน้ากากครอบพลาสติกฝังผนัง	จุด	2.00	148.00	296.00	82.00	164.00	460.00	ร้านค้าวัสดุ จว.จบ./กรมบัญชีกลาง
	- เต้ารับ 3 ขา 2 ช่อง พร้อมหน้ากากครอบพลาสติกฝังผนัง	จุด	4.00	180.00	720.00	103.00	412.00	1,132.00	ร้านค้าวัสดุ จว.จบ./กรมบัญชีกลาง
	- เต้ารับฝังพื้นสเตนเลส 3 ขา 2 ช่อง	จุด	2.00	1,840.00	3,680.00	272.00	544.00	4,224.00	ร้านค้าวัสดุ จว.จบ./กรมบัญชีกลาง
	- เต้ารับสัญญาณโทรศัพท์ 2 ช่อง	จุด	2.00	400.00	800.00	92.00	184.00	984.00	เว็ปไซต์/กรมบัญชีกลาง
	- ร้อยสายไฟเข้ารางเก็บสายไฟและรวบเก็บสายสัญญาณ	ห้อง	2.00	892.00	1,784.00	704.00	1,408.00	3,192.00	ร้านค้าวัสดุ จว.จบ./
	ต่างๆ ให้เรียบร้อย								สนง.แรงงาน จว.จบ.
	(1 คน ทำงานแล้วเสร็จภายใน 2 วัน อัตราค่าจ้างขั้นต่ำ ฉบับที่ 12)								
	- ตัวอย่างสี ผลิตภัณฑ์ TOA , Beger , Jotun , Nipponpaint , Captain , Dulux หรือเทียบเท่า								
	- ตัวอย่างอุปกรณ์ไฟฟ้า ผลิตภัณฑ์ Panasonic , Bticino , Schneider , Philips , Siemens , SCG หรือเทียบเท่า								
	- ตัวอย่างสายไฟฟ้า ผลิตภัณฑ์ Thai Yazaki , BCC , Phelps Dodge , Fuhrer , Thaiunion หรือเทียบเท่า								
	รวมค่าวัสดุและค่าแรงงานปรับปรุงห้องทำงานเลขานุการ 1 และ 2							**28,524.00**	
4	**ห้องทำงานเลขานุการ 3**								
4.1	งานปรับปรุง								
	- งานทาสีฝ้าเพดาน	ตร.ม.	24.00	55.00	1,320.00	31.00	744.00	2,064.00	ร้านค้าวัสดุ จว.จบ./กรมบัญชีกลาง

แบบแสดงรายการปริมาณวัสดุและราคากลาง

ชื่อโครงการ/งานก่อสร้าง งานปรับปรุงห้องรองผู้ว่าราชการจังหวัดและห้องฝ่ายอำนวยการ ปร.4 (ข)

สถานที่ก่อสร้าง ศาลากลางจังหวัดจันทบุรี ถ.เลียบเนิน ต.วัดใหม่ จ.จันทบุรี

หน่วยงานเจ้าของโครงการ สำนักงานจังหวัดจันทบุรี เลขที่แบบ ยผ.จบ. 25/2567

คณะกรรมการกำหนดราคากลาง คำสั่งจังหวัดจันทบุรี ที่ 3634/2568 ลงวันที่ 16 กันยายน 2568 ประมาณราคากลางเมื่อวันที่ 25 ธันวาคม พ.ศ.2568

นายวิเชษฐ์ เผือกสม ตำแหน่งนักวิเคราะห์นโยบายและแผนชำนาญการ (สำนักงานจังหวัดจันทบุรี) ประธานกรรมการ

นายคชา ศรีประเสริฐ ตำแหน่งนิติกรปฏิบัติการ (สำนักงานจังหวัดจันทบุรี) กรรมการ

นายวัชระ บุญหลาย ตำแหน่งนายช่างโยธาปฏิบัติงาน (สำนักงานโยธาธิการและผังเมืองจังหวัดจันทบุรี) กรรมการ

นางสาวกมลพรรณ เจริญสรรพพืช ตำแหน่งพนักงานสถาปนิก (สำนักงานโยธาธิการและผังเมืองจังหวัดจันทบุรี) กรรมการ

หน่วย : บาท

ลำดับ	รายการ	หน่วย	จำนวน	ค่าวัสดุ		ค่าแรงงาน		รวมเป็นเงิน	แหล่งที่มา ราคาวัสดุ/ค่าแรง
				ต่อหน่วย	เป็นเงิน	ต่อหน่วย	เป็นเงิน		
	- สีรองพื้นปูนใหม่ (ทาอย่างน้อย 1 เที่ยว)								
	- สีน้ำอะคลีลิค สำหรับทาฝ้าเพดาน ฟิล์มสีด้าน (ทาอย่างน้อย 2 เที่ยว)								
	- งานทาสีผนัง	ตร.ม.	54.00	65.00	3,510.00	41.00	2,214.00	5,724.00	ร้านค้าวัสดุ จว.จบ./กรมบัญชีกลาง
	- เช็ดทำความสะอาดผนัง								
	- สีรองพื้นปูนเก่า (ทาอย่างน้อย 1 เที่ยว)								
	- สีน้ำอะคลีลิค สำหรับทาภายนอกและภายใน ฟิล์มสีกึ่งเงา (ทาอย่างน้อย 2 เที่ยว)								
	เกรดสีมาตรฐาน อายุการใช้งานไม่น้อยกว่า 5 ปี								
	- สวิทช์ 1 ทาง 3 ช่อง พร้อมหน้ากากครอบพลาสติกฝังผนัง	จุด	1.00	148.00	148.00	82.00	82.00	230.00	ร้านค้าวัสดุ จว.จบ./กรมบัญชีกลาง
	- เต้ารับ 3 ขา 2 ช่อง พร้อมหน้ากากครอบพลาสติกฝังผนัง	จุด	2.00	180.00	360.00	103.00	206.00	566.00	ร้านค้าวัสดุ จว.จบ./กรมบัญชีกลาง
	- เต้ารับสัญญาณโทรศัพท์ 2 ช่อง	จุด	1.00	400.00	400.00	92.00	92.00	492.00	เว็ปไซต์/กรมบัญชีกลาง
	- ร้อยสายไฟเข้ารางเก็บสายไฟและรวบเก็บสายสัญญาณ	ห้อง	1.00	892.00	892.00	704.00	704.00	1,596.00	ร้านค้าวัสดุ จว.จบ./
	ต่างๆ ให้เรียบร้อย								สนง.แรงงาน จว.จบ.
	(1 คน ทำงานแล้วเสร็จภายใน 2 วัน อัตราค่าจ้างขั้นต่ำ ฉบับที่ 12)								
	- ตัวอย่างสี ผลิตภัณฑ์ TOA , Beger , Jotun , Nipponpaint , Captain , Dulux หรือเทียบเท่า								
	- ตัวอย่างอุปกรณ์ไฟฟ้า ผลิตภัณฑ์ Panasonic , Bticino , Schneider , Philips , Siemens , SCG หรือเทียบเท่า								
	- ตัวอย่างสายไฟฟ้า ผลิตภัณฑ์ Thai Yazaki , BCC , Phelps Dodge , Fuhrer , Thaiunion หรือเทียบเท่า								
	รวมค่าวัสดุและค่าแรงงานปรับปรุงห้องทำงานเลขานุการ 3							**10,672.00**	
5	**ห้องน้ำ 1 และ 2**								

แบบแสดงรายการปริมาณวัสดุและราคากลาง

ชื่อโครงการ/งานก่อสร้าง งานปรับปรุงห้องรองผู้ว่าราชการจังหวัดและห้องฝ่ายอำนวยการ ปร.4 (ข)

สถานที่ก่อสร้าง ศาลากลางจังหวัดจันทบุรี ถ.เลียบเนิน ต.วัดใหม่ จ.จันทบุรี

หน่วยงานเจ้าของโครงการ สำนักงานจังหวัดจันทบุรี เลขที่แบบ ยผ.จบ. 25/2567

คณะกรรมการกำหนดราคากลาง คำสั่งจังหวัดจันทบุรี ที่ 3634/2568 ลงวันที่ 16 กันยายน 2568 ประมาณราคากลางเมื่อวันที่ 25 ธันวาคม พ.ศ.2568

นายวิเชษฐ์ เผือกสม ตำแหน่งนักวิเคราะห์นโยบายและแผนชำนาญการ (สำนักงานจังหวัดจันทบุรี) ประธานกรรมการ

นายคชา ศรีประเสริฐ ตำแหน่งนิติกรปฏิบัติการ (สำนักงานจังหวัดจันทบุรี) กรรมการ

นายวัชระ บุญหลาย ตำแหน่งนายช่างโยธาปฏิบัติงาน (สำนักงานโยธาธิการและผังเมืองจังหวัดจันทบุรี) กรรมการ

นางสาวกมลพรรณ เจริญสรรพพืช ตำแหน่งพนักงานสถาปนิก (สำนักงานโยธาธิการและผังเมืองจังหวัดจันทบุรี) กรรมการ

หน่วย : บาท

ลำดับ	รายการ	หน่วย	จำนวน	ค่าวัสดุ		ค่าแรงงาน		รวมเป็นเงิน	แหล่งที่มา ราคาวัสดุ/ค่าแรง
				ต่อหน่วย	เป็นเงิน	ต่อหน่วย	เป็นเงิน		
5.1	งานรื้อถอน								
	- รื้อแผ่นฝ้าเพดานพร้อมโครงคร่าว (รื้อขนไป)	ตร.ม.	12.00	-	-	26.00	312.00	312.00	- /กรมบัญชีกลาง
	- รื้อโคมไฟ สวิตช์ (รื้อกอง)	ชุด	4.00	-	-	26.00	104.00	104.00	- /กรมบัญชีกลาง
	- รื้อบานประตู D2 (รื้อกอง)	ชุด	2.00	-	-	70.00	140.00	140.00	- /กรมบัญชีกลาง
	- รื้อสุขภัณฑ์และอุปกรณ์ประกอบ (รื้อกอง)	ห้อง	2.00	-	-	280.00	560.00	560.00	- /กรมบัญชีกลาง
5.2	งานปรับปรุง								
	- ฝ้าเพดานแผ่นยิปซั่มชนิดทนชื้นหนา 9 มม. ขอบลาด	ตร.ม.	12.00	257.00	3,084.00	77.00	924.00	4,008.00	ร้านค้าวัสดุ จว.จบ./กรมบัญชีกลาง
	ฉาบรอยต่อเรียบ โครงคร่าวโลหะชุบสังกะสี @ 0.60x0.60 ม.								
	- งานทาสีฝ้าเพดาน	ตร.ม.	12.00	55.00	660.00	31.00	372.00	1,032.00	ร้านค้าวัสดุ จว.จบ./กรมบัญชีกลาง
	- สีรองพื้นปูนใหม่ (ทาอย่างน้อย 1 เที่ยว)								
	- สีน้ำอะคลีลิค สำหรับทาฝ้าเพดาน ฟีล์มสีด้าน (ทาอย่างน้อย 2 เที่ยว)								
	- กระเบื้องเคลือบเซรามิคปูผนังขนาด 10x16 นิ้ว	ตร.ม.	54.00	458.00	24,732.00	184.00	9,936.00	34,668.00	ร้านค้าวัสดุ จว.จบ./กรมบัญชีกลาง
	รวมปูนทรายและยาแนวชนิดกันเชื้อรา								
	- กระเบื้องเอ็กซ์พอร์ชเลนปูพื้นขนาด 16x16 นิ้ว	ตร.ม.	12.00	505.00	6,060.00	188.00	2,256.00	8,316.00	ร้านค้าวัสดุ จว.จบ./กรมบัญชีกลาง
	รวมกาวซีเมนต์และยาแนวชนิดกันเชื้อรา								
	- ประตู D1	ชุด	2.00	4,130.00	8,260.00	216.00	432.00	8,692.00	ร้านค้าวัสดุ จว.จบ./กรมบัญชีกลาง
	- บานประตู ABS ขนาด 70x200 ซม.								
	- กุญแจลูกบิดห้องน้ำสเตนเลส								
	- บานพับสเตนเลส 4 ลูกปืนหัวตัด 3 ตัว								

แบบแสดงรายการปริมาณวัสดุและราคากลาง

ชื่อโครงการ/งานก่อสร้าง งานปรับปรุงห้องรองผู้ว่าราชการจังหวัดและห้องฝ่ายอำนวยการ ปร.4 (ข)

สถานที่ก่อสร้าง ศาลากลางจังหวัดจันทบุรี ถ.เลียบเนิน ต.วัดใหม่ จ.จันทบุรี

หน่วยงานเจ้าของโครงการ สำนักงานจังหวัดจันทบุรี เลขที่แบบ ยผ.จบ. 25/2567

คณะกรรมการกำหนดราคากลาง คำสั่งจังหวัดจันทบุรี ที่ 3634/2568 ลงวันที่ 16 กันยายน 2568 ประมาณราคากลางเมื่อวันที่ 25 ธันวาคม พ.ศ.2568

นายวิเชษฐ์ เผือกสม ตำแหน่งนักวิเคราะห์นโยบายและแผนชำนาญการ (สำนักงานจังหวัดจันทบุรี) ประธานกรรมการ

นายคชา ศรีประเสริฐ ตำแหน่งนิติกรปฏิบัติการ (สำนักงานจังหวัดจันทบุรี) กรรมการ

นายวัชระ บุญหลาย ตำแหน่งนายช่างโยธาปฏิบัติงาน (สำนักงานโยธาธิการและผังเมืองจังหวัดจันทบุรี) กรรมการ

นางสาวกมลพรรณ เจริญสรรพพืช ตำแหน่งพนักงานสถาปนิก (สำนักงานโยธาธิการและผังเมืองจังหวัดจันทบุรี) กรรมการ

หน่วย : บาท

ลำดับ	รายการ	หน่วย	จำนวน	ค่าวัสดุ		ค่าแรงงาน		รวมเป็นเงิน	แหล่งที่มาราคาวัสดุ/ค่าแรง
				ต่อหน่วย	เป็นเงิน	ต่อหน่วย	เป็นเงิน		
	- ทาสีวงกบประตูด้วยสีเคลือบเงาไม้	ชุด	2.00	51.00	102.00	51.00	102.00	204.00	ร้านค้าวัสดุ จว.จบ./กรมบัญชีกลาง
	- กระจกเงาขนาด 60x100 ซม. หนา 5 มม. เจียปรี	บาน	2.00	2,888.00	5,776.00	72.00	144.00	5,920.00	เว็ปไซต์/กรมบัญชีกลาง
	- ราวแขวนผ้าสเตนเลสยาว 60 ซม.	ชิ้น	2.00	693.00	1,386.00	72.00	144.00	1,530.00	ร้านค้าวัสดุ จว.จบ./กรมบัญชีกลาง
	- ฝักบัวอาบน้ำสายอ่อนปรับฟังชั่นได้ 3 ระดับ+วาล์วเปิด-ปิด	ชุด	2.00	496.00	992.00	72.00	144.00	1,136.00	ร้านค้าวัสดุ จว.จบ./กรมบัญชีกลาง
	- ติดตั้งโถสุขภัณฑ์ (ของเดิม) กลับตำแหน่งเดิม	ชุด	2.00	-	-	461.00	922.00	922.00	- /กรมบัญชีกลาง
	- วาล์วเปิด-ปิดน้ำทองเหลือง 1 ทาง	ชุด	2.00	190.00	380.00	72.00	144.00	524.00	ร้านค้าวัสดุ จว.จบ./กรมบัญชีกลาง
	- ติดตั้งอ่างล้างมือของเดิมกลับตำแหน่งเดิม	ชุด	2.00	-	-	461.00	922.00	922.00	- /กรมบัญชีกลาง
	- ติดตั้งโถปัสสาวะของเดิมกลับตำแหน่งเดิม	ชุด	2.00	-	-	461.00	922.00	922.00	- /กรมบัญชีกลาง
	- ก๊อกเดี่ยวแบบก้านโยก	ตัว	2.00	1,431.00	2,862.00	72.00	144.00	3,006.00	เว็ปไซต์/กรมบัญชีกลาง
	- สายฉีดชำระสเตนเลส	ชุด	2.00	653.00	1,306.00	72.00	144.00	1,450.00	ร้านค้าวัสดุ จว.จบ./กรมบัญชีกลาง
	- วาล์วเปิด-ปิดน้ำทองเหลือง 1 ทาง	ชุด	2.00	190.00	380.00	72.00	144.00	524.00	ร้านค้าวัสดุ จว.จบ./กรมบัญชีกลาง
	- โคมดาวน์ไลน์ บล็อกอลูมิเนียมเหลี่ยม 6 นิ้ว ฝังฝ้าเพดาน หลอด LED 12 วัตต์ E27	ชุด	4.00	431.00	1,724.00	118.00	472.00	2,196.00	เว็ปไซต์/กรมบัญชีกลาง
	- เดินไฟร้อยสายอ่อนใต้ฝ้าเพดาน (พร้อมอุปกรณ์ประกอบ)	จุด	4.00	124.00	496.00	150.00	600.00	1,096.00	ร้านค้าวัสดุ จว.จบ./กรมบัญชีกลาง
	- ตัวอย่างสุขภัณฑ์และอุปกรณ์ประกอบ ผลิตภัณฑ์ Cotto , American Standard , Karat , Toto , Kassa , Moya , Kohler หรือเทียบเท่า								
	- ตัวอย่างสี ผลิตภัณฑ์ TOA , Beger , Jotun , Nipponpaint , Captain , Dulux หรือเทียบเท่า								
	- ตัวอย่างกระเบื้องปูพื้นและผนัง ผลิตภัณฑ์ Cotto , Duragres , Campana , Kenzai , SCG , Kassa , A-Decor หรือเทียบเท่า								
	- ตัวอย่างอุปกรณ์ไฟฟ้า ผลิตภัณฑ์ Panasonic , Bticino , Schneider , Philips , Siemens , SCG หรือเทียบเท่า								
	- ตัวอย่างสายไฟฟ้า ผลิตภัณฑ์ Thai Yazaki , BCC , Phelps Dodge , Fuhrer , Thaiunion หรือเทียบเท่า								

แบบแสดงรายการปริมาณวัสดุและราคากลาง

ชื่อโครงการ/งานก่อสร้าง งานปรับปรุงห้องรองผู้ว่าราชการจังหวัดและห้องฝ่ายอำนวยการ ปร.4 (ข)

สถานที่ก่อสร้าง ศาลากลางจังหวัดจันทบุรี ถ.เลียบเนิน ต.วัดใหม่ จ.จันทบุรี

หน่วยงานเจ้าของโครงการ สำนักงานจังหวัดจันทบุรี เลขที่แบบ ยผ.จบ. 25/2567

คณะกรรมการกำหนดราคากลาง คำสั่งจังหวัดจันทบุรี ที่ 3634/2568 ลงวันที่ 16 กันยายน 2568 ประมาณราคากลางเมื่อวันที่ 25 ธันวาคม พ.ศ.2568

นายวิเชษฐ์ เผือกสม ตำแหน่งนักวิเคราะห์นโยบายและแผนชำนาญการ (สำนักงานจังหวัดจันทบุรี) ประธานกรรมการ

นายคชา ศรีประเสริฐ ตำแหน่งนิติกรปฏิบัติการ (สำนักงานจังหวัดจันทบุรี) กรรมการ

นายวัชระ บุญหลาย ตำแหน่งนายช่างโยธาปฏิบัติงาน (สำนักงานโยธาธิการและผังเมืองจังหวัดจันทบุรี) กรรมการ

นางสาวกมลพรรณ เจริญสรรพพืช ตำแหน่งพนักงานสถาปนิก (สำนักงานโยธาธิการและผังเมืองจังหวัดจันทบุรี) กรรมการ

หน่วย : บาท

ลำดับ	รายการ	หน่วย	จำนวน	ค่าวัสดุ		ค่าแรงงาน		รวมเป็นเงิน	แหล่งที่มา ราคาวัสดุ/ค่าแรง
				ต่อหน่วย	เป็นเงิน	ต่อหน่วย	เป็นเงิน		
	รวมค่าวัสดุและค่าแรงงานปรับปรุงห้องน้ำ 1 และ 2							**78,184.00**	
6	**ห้องน้ำ 3**								
6.1	งานรื้อถอน								
	- รื้อแผ่นฝ้าเพดานพร้อมโครงคร่าว (รื้อขนไป)	ตร.ม.	6.00	-	-	26.00	156.00	156.00	- /กรมบัญชีกลาง
	- รื้อพื้นไม้พร้อมโครงรับพื้นเดิม (รื้อขนกอง)	ตร.ม.	6.00	-	-	90.00	540.00	540.00	- /กรมบัญชีกลาง
	- รื้อสายไฟใต้พื้นไม้เดิม (รื้อขนกอง)	งาน	1.00	-	-	176.00	176.00	176.00	- /สนง.แรงงาน จว.จบ.
	(1 คน ทำงานแล้วเสร็จภายในครึ่งวัน อัตราค่าจ้างขั้นต่ำ ฉบับที่ 12)								
	- รื้อหน้าต่างพร้อมวงกบ W1 (รื้อกอง)	ชุด	1.00	-	-	120.00	120.00	120.00	- /กรมบัญชีกลาง
	- รื้อโคมไฟ สวิตช์ (รื้อกอง)	ชุด	2.00	-	-	26.00	52.00	52.00	- /กรมบัญชีกลาง
6.2	งานปรับปรุง								
	- ผนังก่ออิฐอญครึ่งแผ่น	ตร.ม.	24.00	620.00	14,880.00	91.00	2,184.00	17,064.00	สนง.พาณิชย์ จว.จบ./กรมบัญชีกลาง
	- ฉาบปูนเตรียมผิวเพื่อกรุวัสดุ	ตร.ม.	30.00	87.00	2,610.00	77.00	2,310.00	4,920.00	สนง.พาณิชย์ จว.จบ./กรมบัญชีกลาง
	- ฉาบปูนเรียบ	ตร.ม.	6.00	108.00	648.00	96.00	576.00	1,224.00	สนง.พาณิชย์ จว.จบ./กรมบัญชีกลาง
	- งานกันซึม								
	- ซีเมนต์กันซึม (ทา 2 รอบ)	ตร.ม.	3.00	130.00	390.00	-	-	390.00	เว็ปไซต์/-
	- อะครีลิคกันซึม (ทา 2 รอบ)	ตร.ม.	3.00	259.00	777.00	-	-	777.00	เว็ปไซต์/-
	- เทปกาวกันซึม	ม.	10.00	207.00	2,070.00	-	-	2,070.00	เว็ปไซต์/-
	- ค่าแรงคิด 30% ของค่าวัสดุ	ตร.ม.	3.00	-	-	178.00	534.00	534.00	- /กรมบัญชีกลาง

แบบแสดงรายการปริมาณวัสดุและราคากลาง

ชื่อโครงการ/งานก่อสร้าง งานปรับปรุงห้องรองผู้ว่าราชการจังหวัดและห้องฝ่ายอำนวยการ ปร.4 (ข)

สถานที่ก่อสร้าง ศาลากลางจังหวัดจันทบุรี ถ.เลียบเนิน ต.วัดใหม่ จ.จันทบุรี

หน่วยงานเจ้าของโครงการ สำนักงานจังหวัดจันทบุรี เลขที่แบบ ยผ.จบ. 25/2567

คณะกรรมการกำหนดราคากลาง คำสั่งจังหวัดจันทบุรี ที่ 3634/2568 ลงวันที่ 16 กันยายน 2568 ประมาณราคากลางเมื่อวันที่ 25 ธันวาคม พ.ศ.2568

นายวิเชษฐ์ เผือกสม ตำแหน่งนักวิเคราะห์นโยบายและแผนชำนาญการ (สำนักงานจังหวัดจันทบุรี) ประธานกรรมการ

นายคชา ศรีประเสริฐ ตำแหน่งนิติกรปฏิบัติการ (สำนักงานจังหวัดจันทบุรี) กรรมการ

นายวัชระ บุญหลาย ตำแหน่งนายช่างโยธาปฏิบัติงาน (สำนักงานโยธาธิการและผังเมืองจังหวัดจันทบุรี) กรรมการ

นางสาวกมลพรรณ เจริญสรรพพืช ตำแหน่งพนักงานสถาปนิก (สำนักงานโยธาธิการและผังเมืองจังหวัดจันทบุรี) กรรมการ

หน่วย : บาท

ลำดับ	รายการ	หน่วย	จำนวน	ค่าวัสดุ		ค่าแรงงาน		รวมเป็นเงิน	แหล่งที่มา ราคาวัสดุ/ค่าแรง
				ต่อหน่วย	เป็นเงิน	ต่อหน่วย	เป็นเงิน		
	- ฝ้าเพดานแผ่นยิปซั่มชนิดทนชื้นหนา 9 มม. ขอบลาด	ตร.ม.	6.00	257.00	1,542.00	77.00	462.00	2,004.00	ร้านค้าวัสดุ จว.จบ./กรมบัญชีกลาง
	ฉาบรอยต่อเรียบ โครงคร่าวโลหะชุบสังกะสี @ 0.60x0.60 ม.								
	- งานทาสีฝ้าเพดาน	ตร.ม.	6.00	55.00	330.00	31.00	186.00	516.00	ร้านค้าวัสดุ จว.จบ./กรมบัญชีกลาง
	- สีรองพื้นปูนใหม่ (ทาอย่างน้อย 1 เที่ยว)								
	- สีน้ำอะคลีลิค สำหรับทาฝ้าเพดาน ฟีล์มสีด้าน (ทาอย่างน้อย 2 เที่ยว)								
	- กระเบื้องเคลือบเซรามิคปูผนังขนาด 10x16 นิ้ว	ตร.ม.	30.00	458.00	13,740.00	184.00	5,520.00	19,260.00	ร้านค้าวัสดุ จว.จบ./กรมบัญชีกลาง
	รวมปูนทรายและยาแนวชนิดกันเชื้อรา								
	- กระเบื้องเอ็กซ์พอร์ซเลนปูพื้นขนาด 16x16 นิ้ว	ตร.ม.	6.00	505.00	3,030.00	188.00	1,128.00	4,158.00	ร้านค้าวัสดุ จว.จบ./กรมบัญชีกลาง
	รวมกาวซีเมนต์และยาแนวชนิดกันเชื้อรา								
	- ประตู D1	ชุด	1.00	4,725.00	4,725.00	216.00	216.00	4,941.00	ร้านค้าวัสดุ จว.จบ./กรมบัญชีกลาง
	- บานประตู ABS ขนาด 70x200 ซม.								
	- กุญแจลูกบิดห้องน้ำสเตนเลส								
	- บานพับสเตนเลส 4 ลูกปืนหัวตัด 3 ตัว								
	- วงกบประตู PVC ขนาด 70x200 ซม.								
	- กระจกเงาขนาด 60x100 ซม. หนา 5 มม. เจียปรี	บาน	1.00	2,888.00	2,888.00	72.00	72.00	2,960.00	เว็ปไซต์/กรมบัญชีกลาง
	- ราวแขวนผ้าสเตนเลสยาว 60 ซม.	ชิ้น	1.00	693.00	693.00	72.00	72.00	765.00	ร้านค้าวัสดุ จว.จบ./กรมบัญชีกลาง
	- สายฉีดชำระสเตนเลส	ชุด	1.00	653.00	653.00	72.00	72.00	725.00	ร้านค้าวัสดุ จว.จบ./กรมบัญชีกลาง
	- วาล์วเปิด-ปิดน้ำทองเหลือง 1 ทาง	ชุด	1.00	190.00	190.00	72.00	72.00	262.00	ร้านค้าวัสดุ จว.จบ./กรมบัญชีกลาง
	- ที่ใส่กระดาษทิชชู่สเตนเลส	ชิ้น	1.00	485.00	485.00	72.00	72.00	557.00	ร้านค้าวัสดุ จว.จบ./กรมบัญชีกลาง

แบบแสดงรายการปริมาณวัสดุและราคากลาง

ชื่อโครงการ/งานก่อสร้าง งานปรับปรุงห้องรองผู้ว่าราชการจังหวัดและห้องฝ่ายอำนวยการ ปร.4 (ข)

สถานที่ก่อสร้าง ศาลากลางจังหวัดจันทบุรี ถ.เลียบเนิน ต.วัดใหม่ จ.จันทบุรี

หน่วยงานเจ้าของโครงการ สำนักงานจังหวัดจันทบุรี เลขที่แบบ ยผ.จบ. 25/2567

คณะกรรมการกำหนดราคากลาง คำสั่งจังหวัดจันทบุรี ที่ 3634/2568 ลงวันที่ 16 กันยายน 2568 ประมาณราคากลางเมื่อวันที่ 25 ธันวาคม พ.ศ.2568

นายวิเชษฐ์ เผือกสม ตำแหน่งนักวิเคราะห์นโยบายและแผนชำนาญการ (สำนักงานจังหวัดจันทบุรี) ประธานกรรมการ

นายคชา ศรีประเสริฐ ตำแหน่งนิติกรปฏิบัติการ (สำนักงานจังหวัดจันทบุรี) กรรมการ

นายวัชระ บุญหลาย ตำแหน่งนายช่างโยธาปฏิบัติงาน (สำนักงานโยธาธิการและผังเมืองจังหวัดจันทบุรี) กรรมการ

นางสาวกมลพรรณ เจริญสรรพพืช ตำแหน่งพนักงานสถาปนิก (สำนักงานโยธาธิการและผังเมืองจังหวัดจันทบุรี) กรรมการ

หน่วย : บาท

ลำดับ	รายการ	หน่วย	จำนวน	ค่าวัสดุ		ค่าแรงงาน		รวมเป็นเงิน	แหล่งที่มาราคาวัสดุ/ค่าแรง
				ต่อหน่วย	เป็นเงิน	ต่อหน่วย	เป็นเงิน		
	- ชั้นวางเข้ามุมติดผนัง (3-5 ชั้น)	ชิ้น	1.00	773.00	773.00	72.00	72.00	845.00	ร้านค้าวัสดุ จว.จบ./กรมบัญชีกลาง
	- ฝักบัวอาบน้ำสายอ่อนปรับฟังชั่นได้ 3 ระดับ+วาล์วเปิด-ปิด	ชุด	1.00	496.00	496.00	72.00	72.00	568.00	ร้านค้าวัสดุ จว.จบ./กรมบัญชีกลาง
	- โถสุขภัณฑ์โถส้วมแบบนั่งราบชิ้นเดียว 3/4 ลิตร สีขาว	ชุด	1.00	4,933.00	4,933.00	461.00	461.00	5,394.00	ร้านค้าวัสดุ จว.จบ./กรมบัญชีกลาง
	- ฝารองนั่ง Solf-Close								
	- ระบบการใช้งานแบบ Single Flush 3/4 ลิตร								
	- ระบบชำระล้าง Wash Down								
	- วาล์วเปิด-ปิดน้ำทองเหลือง 1 ทาง	ชุด	1.00	190.00	190.00	72.00	72.00	262.00	ร้านค้าวัสดุ จว.จบ./กรมบัญชีกลาง
	- อ่างล้างมือแบบแขวนพร้อมขาตั้ง+อุปกรณ์ประกอบ	ชุด	1.00	2,455.00	2,455.00	461.00	461.00	2,916.00	เว็ปไซต์/กรมบัญชีกลาง
	- ก็อกเดี่ยวแบบก้านโยก	ตัว	2.00	1,431.00	2,862.00	72.00	144.00	3,006.00	เว็ปไซต์/กรมบัญชีกลาง
	- ตู้อาบน้ำสำเร็จรูปพร้อมถาดรองขนาด 0.80x1.20x1.85 ม.	ชุด	1.00	12,765.00	12,765.00	500.00	500.00	13,265.00	เว็ปไซต์/กรมบัญชีกลาง
	- โคมดาวน์ไลน์ บล็อกอลูมิเนียมเหลี่ยม 6 นิ้ว ฝังฝ้าเพดาน	ชุด	2.00	431.00	862.00	118.00	236.00	1,098.00	เว็ปไซต์/กรมบัญชีกลาง
	หลอด LED 12 วัตต์ E27								
	- เดินไฟร้อยสายอ่อนใต้ฝ้าเพดาน (พร้อมอุปกรณ์ประกอบ)	จุด	1.00	124.00	124.00	140.00	140.00	264.00	ร้านค้าวัสดุ จว.จบ./กรมบัญชีกลาง
	- ท่อน้ำดี PVC ชั้น 13.5 (รวมค่าแรง)	จุด	3.00	600.00	1,800.00	-	-	1,800.00	บัญชีราคาค่าวัสดุและค่าแรง สพฐ./-
	- ท่อน้ำทิ้ง PVC ชั้น 8.5 (รวมค่าแรง)	จุด	2.00	900.00	1,800.00	-	-	1,800.00	บัญชีราคาค่าวัสดุและค่าแรง สพฐ./-
	- ท่อน้ำโสโครก PVC ชั้น 8.5 (รวมค่าแรง)	จุด	1.00	1,500.00	1,500.00	-	-	1,500.00	บัญชีราคาค่าวัสดุและค่าแรง สพฐ./-
	- ท่ออากาศ PVC ชั้น 8.5 (รวมค่าแรง)	จุด	1.00	650.00	650.00	-	-	650.00	บัญชีราคาค่าวัสดุและค่าแรง สพฐ./-
	- อุปกรณ์ข้อต่อและอุปกรณ์ประกอบท่อ	งาน	1.00	1,460.00	1,460.00	438.00	438.00	1,898.00	กรมบัญชีกลาง/กรมบัญชีกลาง
	(ค่าวัสดุข้อต่อ คิด 40% ของราคาท่อ ค่าแรงคิด 30% ของค่าวัสดุ)								

แบบแสดงรายการปริมาณวัสดุและราคากลาง

ชื่อโครงการ/งานก่อสร้าง งานปรับปรุงห้องรองผู้ว่าราชการจังหวัดและห้องฝ่ายอำนวยการ ปร.4 (ข)

สถานที่ก่อสร้าง ศาลากลางจังหวัดจันทบุรี ถ.เลียบเนิน ต.วัดใหม่ จ.จันทบุรี

หน่วยงานเจ้าของโครงการ สำนักงานจังหวัดจันทบุรี เลขที่แบบ ยผ.จบ. 25/2567

คณะกรรมการกำหนดราคากลาง คำสั่งจังหวัดจันทบุรี ที่ 3634/2568 ลงวันที่ 16 กันยายน 2568 ประมาณราคากลางเมื่อวันที่ 25 ธันวาคม พ.ศ.2568

นายวิเชษฐ์ เผือกสม ตำแหน่งนักวิเคราะห์นโยบายและแผนชำนาญการ (สำนักงานจังหวัดจันทบุรี) ประธานกรรมการ

นายคชา ศรีประเสริฐ ตำแหน่งนิติกรปฏิบัติการ (สำนักงานจังหวัดจันทบุรี) กรรมการ

นายวัชระ บุญหลาย ตำแหน่งนายช่างโยธาปฏิบัติงาน (สำนักงานโยธาธิการและผังเมืองจังหวัดจันทบุรี) กรรมการ

นางสาวกมลพรรณ เจริญสรรพพืช ตำแหน่งพนักงานสถาปนิก (สำนักงานโยธาธิการและผังเมืองจังหวัดจันทบุรี) กรรมการ

หน่วย : บาท

ลำดับ	รายการ	หน่วย	จำนวน	ค่าวัสดุ		ค่าแรงงาน		รวมเป็นเงิน	แหล่งที่มา ราคาวัสดุ/ค่าแรง
				ต่อหน่วย	เป็นเงิน	ต่อหน่วย	เป็นเงิน		
	- ตัวอย่างสุขภัณฑ์และอุปกรณ์ประกอบ ผลิตภัณฑ์ Cotto , American Standard , Karat , Toto , Kassa , Moya , Kohler หรือเทียบเท่า								
	- ตัวอย่างสี ผลิตภัณฑ์ TOA , Beger , Jotun , Nipponpaint , Captain , Dulux หรือเทียบเท่า								
	- ตัวอย่างกระเบื้องปูพื้นและผนัง ผลิตภัณฑ์ Cotto , Duragres , Campana , Kenzai , SCG , Kassa , A-Decor หรือเทียบเท่า								
	- ตัวอย่างอุปกรณ์ไฟฟ้า ผลิตภัณฑ์ Panasonic , Bticino , Schneider , Philips , Siemens , SCG หรือเทียบเท่า								
	- ตัวอย่างสายไฟฟ้า ผลิตภัณฑ์ Thai Yazaki , BCC , Phelps Dodge , Fuhrer , Thaiunion หรือเทียบเท่า								
	รวมค่าวัสดุและค่าแรงงานปรับปรุงห้องน้ำ 3							**99,437.00**	
7	**ห้องแต่งตัว 1 และ 2**								
7.1	งานรื้อถอน								
	- รื้อแผ่นฝ้าเพดานพร้อมโครงคร่าว (รื้อขนไป)	ตร.ม.	12.00	-	-	26.00	312.00	312.00	- /กรมบัญชีกลาง
	- รื้อโคมไฟ สวิตช์ (รื้อกอง)	ชุด	6.00	-	-	26.00	156.00	156.00	- /กรมบัญชีกลาง
7.2	งานปรับปรุง								
	- แผ่นฝ้าเพดานยิปซั่ม 9 มม. รุ่นธรรมดาขอบลาด	ตร.ม.	12.00	227.00	2,724.00	75.00	900.00	3,624.00	ร้านค้าวัสดุ จว.จบ./กรมบัญชีกลาง
	ฉาบรอยต่อเรียบ โครงคร่าวโลหะชุบสังกะสี @ 0.60x0.60 ม.								
	- งานทาสีฝ้าเพดาน	ตร.ม.	12.00	55.00	660.00	30.00	360.00	1,020.00	ร้านค้าวัสดุ จว.จบ./กรมบัญชีกลาง
	- สีรองพื้นปูนใหม่ (ทาอย่างน้อย 1 เที่ยว)								
	- สีน้ำอะคลีลิค สำหรับทาฝ้าเพดาน ฟิล์มสีด้าน (ทาอย่างน้อย 2 เที่ยว)								
	- งานทาสีผนัง	ตร.ม.	52.00	65.00	3,380.00	34.00	1,768.00	5,148.00	ร้านค้าวัสดุ จว.จบ./กรมบัญชีกลาง
	- เช็ดทำความสะอาดผนัง								

แบบแสดงรายการปริมาณวัสดุและราคากลาง

ชื่อโครงการ/งานก่อสร้าง งานปรับปรุงห้องรองผู้ว่าราชการจังหวัดและห้องฝ่ายอำนวยการ ปร.4 (ข)

สถานที่ก่อสร้าง ศาลากลางจังหวัดจันทบุรี ถ.เลียบเนิน ต.วัดใหม่ จ.จันทบุรี

หน่วยงานเจ้าของโครงการ สำนักงานจังหวัดจันทบุรี เลขที่แบบ ยผ.จบ. 25/2567

คณะกรรมการกำหนดราคากลาง คำสั่งจังหวัดจันทบุรี ที่ 3634/2568 ลงวันที่ 16 กันยายน 2568 ประมาณราคากลางเมื่อวันที่ 25 ธันวาคม พ.ศ.2568

นายวิเชษฐ์ เผือกสม ตำแหน่งนักวิเคราะห์นโยบายและแผนชำนาญการ (สำนักงานจังหวัดจันทบุรี) ประธานกรรมการ

นายคชา ศรีประเสริฐ ตำแหน่งนิติกรปฏิบัติการ (สำนักงานจังหวัดจันทบุรี) กรรมการ

นายวัชระ บุญหลาย ตำแหน่งนายช่างโยธาปฏิบัติงาน (สำนักงานโยธาธิการและผังเมืองจังหวัดจันทบุรี) กรรมการ

นางสาวกมลพรรณ เจริญสรรพพืช ตำแหน่งพนักงานสถาปนิก (สำนักงานโยธาธิการและผังเมืองจังหวัดจันทบุรี) กรรมการ

หน่วย : บาท

ลำดับ	รายการ	หน่วย	จำนวน	ค่าวัสดุ		ค่าแรงงาน		รวมเป็นเงิน	แหล่งที่มา ราคาวัสดุ/ค่าแรง
				ต่อหน่วย	เป็นเงิน	ต่อหน่วย	เป็นเงิน		
	- สีรองพื้นปูนเก่า (ทาอย่างน้อย 1 เที่ยว)								
	- สีน้ำอะคลีลิค สำหรับทาภายนอกและภายใน ฟิล์มสีกึ่งเงา (ทาอย่างน้อย 2 เที่ยว)								
	เกรดสีมาตรฐาน อายุการใช้งานไม่น้อยกว่า 5 ปี								
	- วอลเปเปอร์ PVC ชนิดทนน้ำ	ตร.ม.	52.00	87.00	4,524.00	32.00	1,664.00	6,188.00	เว็ปไซต์/ร้านวอลเปเปอร์
	- โคมดาวน์ไลน์ บล็อกอลูมิเนียมเหลี่ยม 6 นิ้ว ฝังฝ้าเพดาน	ชุด	4.00	431.00	1,724.00	118.00	472.00	2,196.00	เว็ปไซต์/กรมบัญชีกลาง
	หลอด LED 12 วัตต์ E27								
	- สวิทช์ 1 ทาง 1 ช่อง พร้อมหน้ากากครอบพลาสติกฝังผนัง	จุด	4.00	60.00	240.00	82.00	328.00	568.00	ร้านค้าวัสดุ จว.จบ./กรมบัญชีกลาง
	- เดินไฟร้อยสายอ่อนใต้ฝ้าเพดาน (พร้อมอุปกรณ์ประกอบ)	จุด	4.00	124.00	496.00	150.00	600.00	1,096.00	ร้านค้าวัสดุ จว.จบ./กรมบัญชีกลาง
	- ตัวอย่างสี ผลิตภัณฑ์ TOA , Beger , Jotun , Nipponpaint , Captain , Dulux หรือเทียบเท่า								
	- ตัวอย่างอุปกรณ์ไฟฟ้า ผลิตภัณฑ์ Panasonic , Bticino , Schneider , Philips , Siemens , SCG หรือเทียบเท่า								
	- ตัวอย่างสายไฟฟ้า ผลิตภัณฑ์ Thai Yazaki , BCC , Phelps Dodge , Fuhrer , Thaiunion หรือเทียบเท่า								
	รวมค่าวัสดุและค่าแรงงานปรับปรุงห้องแต่งตัว 1 และ 2							**20,308.00**	
8	**ห้องแต่งตัว 3**								
8.1	งานรื้อถอน								
	- รื้อพื้นไม้พร้อมโครงรับพื้นเดิม (รื้อขนกอง)	ตร.ม.	6.00	-	-	90.00	540.00	540.00	- /กรมบัญชีกลาง
	- รื้อสายไฟใต้พื้นไม้เดิม (รื้อขนกอง)	งาน	1.00	-	-	176.00	176.00	176.00	- /สนง.แรงงาน จว.จบ.
	(1 คน ทำงานแล้วเสร็จภายในครึ่งวัน อัตราค่าจ้างขั้นต่ำ ฉบับที่ 12)								
8.2	งานปรับปรุง								

แบบแสดงรายการปริมาณวัสดุและราคากลาง

ชื่อโครงการ/งานก่อสร้าง งานปรับปรุงห้องรองผู้ว่าราชการจังหวัดและห้องฝ่ายอำนวยการ ปร.4 (ข)

สถานที่ก่อสร้าง ศาลากลางจังหวัดจันทบุรี ถ.เลียบเนิน ต.วัดใหม่ จ.จันทบุรี

หน่วยงานเจ้าของโครงการ สำนักงานจังหวัดจันทบุรี เลขที่แบบ ยผ.จบ. 25/2567

คณะกรรมการกำหนดราคากลาง คำสั่งจังหวัดจันทบุรี ที่ 3634/2568 ลงวันที่ 16 กันยายน 2568 ประมาณราคากลางเมื่อวันที่ 25 ธันวาคม พ.ศ.2568

นายวิเชษฐ์ เผือกสม ตำแหน่งนักวิเคราะห์นโยบายและแผนชำนาญการ (สำนักงานจังหวัดจันทบุรี) ประธานกรรมการ

นายคชา ศรีประเสริฐ ตำแหน่งนิติกรปฏิบัติการ (สำนักงานจังหวัดจันทบุรี) กรรมการ

นายวัชระ บุญหลาย ตำแหน่งนายช่างโยธาปฏิบัติงาน (สำนักงานโยธาธิการและผังเมืองจังหวัดจันทบุรี) กรรมการ

นางสาวกมลพรรณ เจริญสรรพพืช ตำแหน่งพนักงานสถาปนิก (สำนักงานโยธาธิการและผังเมืองจังหวัดจันทบุรี) กรรมการ

หน่วย : บาท

ลำดับ	รายการ	หน่วย	จำนวน	ค่าวัสดุ		ค่าแรงงาน		รวมเป็นเงิน	แหล่งที่มา ราคาวัสดุ/ค่าแรง
				ต่อหน่วย	เป็นเงิน	ต่อหน่วย	เป็นเงิน		
	- ผนังแผ่นไฟเบอร์ซีเมนต์หนา 12 มม. กรุ 2 ด้าน	ตร.ม.	17.00	590.00	10,030.00	150.00	2,550.00	12,580.00	ร้านค้าวัสดุ จว.จบ./กรมบัญชีกลาง
	โครงคร่าวกัลวาไนท์ @ 0.40x0.40 ม.								
	- ฝ้าเพดานแผ่นยิปซั่มชนิดธรรมดาหนา 9 มม. ขอบลาด	ตร.ม.	6.00	227.00	1,362.00	77.00	462.00	1,824.00	ร้านค้าวัสดุ จว.จบ./กรมบัญชีกลาง
	ฉาบรอยต่อเรียบ โครงคร่าวโลหะชุบสังกะสี @ 0.60x0.60 ม.								
	- งานทาสีฝ้าเพดาน	ตร.ม.	6.00	55.00	330.00	31.00	186.00	516.00	ร้านค้าวัสดุ จว.จบ./กรมบัญชีกลาง
	- สีรองพื้นปูนใหม่ (ทาอย่างน้อย 1 เที่ยว)								
	- สีน้ำอะคลีลิค สำหรับทาฝ้าเพดาน ฟิล์มสีด้าน (ทาอย่างน้อย 2 เที่ยว)								
	- กระเบื้องเอ็กซ์พอร์ซเลนปูพื้นขนาด 16x16 นิ้ว	ตร.ม.	6.00	505.00	3,030.00	184.00	1,104.00	4,134.00	ร้านค้าวัสดุ จว.จบ./กรมบัญชีกลาง
	- งานทาสีผนัง	ตร.ม.	33.00	65.00	2,145.00	41.00	1,353.00	3,498.00	ร้านค้าวัสดุ จว.จบ./กรมบัญชีกลาง
	- เช็ดทำความสะอาดผนัง								
	- สีรองพื้นปูนเก่า (ทาอย่างน้อย 1 เที่ยว)								
	- สีน้ำอะคลีลิค สำหรับทาภายนอกและภายใน ฟิล์มสีกึ่งเงา (ทาอย่างน้อย 2 เที่ยว)								
	เกรดสีมาตรฐาน อายุการใช้งานไม่น้อยกว่า 5 ปี								
	- วอลเปเปอร์ PVC ชนิดทนน้ำ	ตร.ม.	33.00	87.00	2,871.00	32.00	1,056.00	3,927.00	เว็ปไซต์/ร้านวอลเปเปอร์
	- โคมดาวน์ไลน์ บล็อกอลูมิเนียมเหลี่ยม 6 นิ้ว ฝังฝ้าเพดาน	ชุด	2.00	431.00	862.00	118.00	236.00	1,098.00	เว็ปไซต์/กรมบัญชีกลาง
	หลอด LED 12 วัตต์ E27								
	- สวิทช์ 1 ทาง 1 ช่อง พร้อมหน้ากากครอบพลาสติกฝังผนัง	จุด	2.00	60.00	120.00	82.00	164.00	284.00	ร้านค้าวัสดุ จว.จบ./กรมบัญชีกลาง
	- เดินไฟร้อยสายอ่อนใต้ฝ้าเพดาน (พร้อมอุปกรณ์ประกอบ)	จุด	2.00	124.00	248.00	150.00	300.00	548.00	ร้านค้าวัสดุ จว.จบ./กรมบัญชีกลาง
	- ตัวอย่างสี ผลิตภัณฑ์ TOA , Beger , Jotun , Nipponpaint , Captain , Dulux หรือเทียบเท่า								

แบบแสดงรายการปริมาณวัสดุและราคากลาง

ชื่อโครงการ/งานก่อสร้าง งานปรับปรุงห้องรองผู้ว่าราชการจังหวัดและห้องฝ่ายอำนวยการ ปร.4 (ข)

สถานที่ก่อสร้าง ศาลากลางจังหวัดจันทบุรี ถ.เลียบเนิน ต.วัดใหม่ จ.จันทบุรี

หน่วยงานเจ้าของโครงการ สำนักงานจังหวัดจันทบุรี เลขที่แบบ ยผ.จบ. 25/2567

คณะกรรมการกำหนดราคากลาง คำสั่งจังหวัดจันทบุรี ที่ 3634/2568 ลงวันที่ 16 กันยายน 2568 ประมาณราคากลางเมื่อวันที่ 25 ธันวาคม พ.ศ.2568

นายวิเชษฐ์ เผือกสม ตำแหน่งนักวิเคราะห์นโยบายและแผนชำนาญการ (สำนักงานจังหวัดจันทบุรี) ประธานกรรมการ

นายคชา ศรีประเสริฐ ตำแหน่งนิติกรปฏิบัติการ (สำนักงานจังหวัดจันทบุรี) กรรมการ

นายวัชระ บุญหลาย ตำแหน่งนายช่างโยธาปฏิบัติงาน (สำนักงานโยธาธิการและผังเมืองจังหวัดจันทบุรี) กรรมการ

นางสาวกมลพรรณ เจริญสรรพพืช ตำแหน่งพนักงานสถาปนิก (สำนักงานโยธาธิการและผังเมืองจังหวัดจันทบุรี) กรรมการ

หน่วย : บาท

ลำดับ	รายการ	หน่วย	จำนวน	ค่าวัสดุ		ค่าแรงงาน		รวมเป็นเงิน	แหล่งที่มาราคาวัสดุ/ค่าแรง
				ต่อหน่วย	เป็นเงิน	ต่อหน่วย	เป็นเงิน		
	- ตัวอย่างอุปกรณ์ไฟฟ้า ผลิตภัณฑ์ Panasonic , Bticino , Schneider , Philips , Siemens , SCG หรือเทียบเท่า								
	- ตัวอย่างสายไฟฟ้า ผลิตภัณฑ์ Thai Yazaki , BCC , Phelps Dodge , Fuhrer , Thaiunion หรือเทียบเท่า								
	รวมค่าวัสดุและค่าแรงงานปรับปรุงห้องแต่งตัว 3							**29,125.00**	
9	**สำนักงานฝ่ายอำนวยการ**								
9.1	งานรื้อถอน								
	- รื้อพื้นไม้พร้อมโครงรับพื้นเดิม (รื้อขนกอง)	ตร.ม.	96.00	-	-	90.00	8,640.00	8,640.00	- /กรมบัญชีกลาง
	- รื้อสายไฟใต้พื้นไม้เดิม (รื้อขนกอง)	งาน	1.00	-	-	176.00	176.00	176.00	- /สนง.แรงงาน จว.จบ.
	(1 คน ทำงานแล้วเสร็จภายในครึ่งวัน อัตราค่าจ้างขั้นต่ำ ฉบับที่ 12)								
	- รื้อวัสดุปูพื้นเดิม (รื้อขนไป)	ตร.ม.	154.00	-	-	51.00	7,854.00	7,854.00	- /กรมบัญชีกลาง
9.2	งานปรับปรุง								
	- งานทาสีผนัง	ตร.ม.	255.00	65.00	16,575.00	41.00	10,455.00	27,030.00	ร้านค้าวัสดุ จว.จบ./กรมบัญชีกลาง
	- เช็ดทำความสะอาดผนัง								
	- สีรองพื้นปูนเก่า (ทาอย่างน้อย 1 เที่ยว)								
	- สีน้ำอะคลีลิค สำหรับทาภายนอกและภายใน ฟิล์มสีกึ่งเงา (ทาอย่างน้อย 2 เที่ยว)								
	เกรดสีมาตรฐาน อายุการใช้งานไม่น้อยกว่า 5 ปี								
	- งานทาสีฝ้าเพดาน	ตร.ม.	154.00	55.00	8,470.00	31.00	4,774.00	13,244.00	ร้านค้าวัสดุ จว.จบ./กรมบัญชีกลาง
	- สีรองพื้นปูนใหม่ (ทาอย่างน้อย 1 เที่ยว)								
	- สีน้ำอะคลีลิค สำหรับทาฝ้าเพดาน ฟิล์มสีด้าน (ทาอย่างน้อย 2 เที่ยว)								

แบบแสดงรายการปริมาณวัสดุและราคากลาง

ชื่อโครงการ/งานก่อสร้าง งานปรับปรุงห้องรองผู้ว่าราชการจังหวัดและห้องฝ่ายอำนวยการ ปร.4 (ข)

สถานที่ก่อสร้าง ศาลากลางจังหวัดจันทบุรี ถ.เลียบเนิน ต.วัดใหม่ จ.จันทบุรี

หน่วยงานเจ้าของโครงการ สำนักงานจังหวัดจันทบุรี เลขที่แบบ ยผ.จบ. 25/2567

คณะกรรมการกำหนดราคากลาง คำสั่งจังหวัดจันทบุรี ที่ 3634/2568 ลงวันที่ 16 กันยายน 2568 ประมาณราคากลางเมื่อวันที่ 25 ธันวาคม พ.ศ.2568

นายวิเชษฐ์ เผือกสม ตำแหน่งนักวิเคราะห์นโยบายและแผนชำนาญการ (สำนักงานจังหวัดจันทบุรี) ประธานกรรมการ


นายคชา ศรีประเสริฐ ตำแหน่งนิติกรปฏิบัติการ (สำนักงานจังหวัดจันทบุรี) กรรมการ

นายวัชระ บุญหลาย ตำแหน่งนายช่างโยธาปฏิบัติงาน (สำนักงานโยธาธิการและผังเมืองจังหวัดจันทบุรี) กรรมการ

นางสาวกมลพรรณ เจริญสรรพพืช ตำแหน่งพนักงานสถาปนิก (สำนักงานโยธาธิการและผังเมืองจังหวัดจันทบุรี) กรรมการ


หน่วย : บาท

ลำดับ	รายการ	หน่วย	จำนวน	ค่าวัสดุ		ค่าแรงงาน		รวมเป็นเงิน	แหล่งที่มา ราคาวัสดุ/ค่าแรง
				ต่อหน่วย	เป็นเงิน	ต่อหน่วย	เป็นเงิน		
	- กระเบื้องแกรนิโต้ขนาด 24x24 นิ้ว	ตร.ม.	154.00	479.00	73,766.00	228.00	35,112.00	108,878.00	ร้านค้าวัสดุ จว.จบ./กรมบัญชีกลาง
	รวมปูนทรายและยาแนวชนิดกันเชื้อรา								
	- ซ่อมฝ้าเพดานที่เสียหายจากงานรื้อถอน	ตร.ม.	8.00	227.00	1,816.00	77.00	616.00	2,432.00	ร้านค้าวัสดุ จว.จบ./กรมบัญชีกลาง
	เพื่อปรับปรุงห้องน้ำ 3 และห้องแต่งตัว 3								
	- เต้ารับ 3 ขา 2 ช่อง พร้อมหน้ากากครอบพลาสติกฝังผนัง	จุด	8.00	180.00	1,440.00	92.00	736.00	2,176.00	ร้านค้าวัสดุ จว.จบ./กรมบัญชีกลาง
	- สายไฟ THW 1x2.5 ตร.มม. ร้อยท่อพีวีซีสีเหลือง ø 1/2 นิ้ว	จุด	8.00	394.00	3,152.00	420.00	3,360.00	6,512.00	ร้านค้าวัสดุ จว.จบ./กรมบัญชีกลาง
	ยึดท่อติดผนัง หลังฝ้าเพดานร้อยท่ออ่อนลูกฟูกสีเหลือง								
	- รางเก็บสายไฟ PVC กว้าง 7 ซม. (โค้ง)	ม.	25.00	99.00	2,475.00	29.00	725.00	3,200.00	ร้านค้าวัสดุ จว.จบ./กรมบัญชีกลาง
	ค่าแรงคิด 30%ของค่าวัสดุ								
	- ตัวอย่างสี ผลิตภัณฑ์ TOA , Beger , Jotun , Nipponpaint , Captain , Dulux หรือเทียบเท่า								
	- ตัวอย่างอุปกรณ์ไฟฟ้า ผลิตภัณฑ์ Panasonic , Bticino , Schneider , Philips , Siemens , SCG หรือเทียบเท่า								
	- ตัวอย่างสายไฟฟ้า ผลิตภัณฑ์ Thai Yazaki , BCC , Phelps Dodge , Fuhrer , Thaiunion หรือเทียบเท่า								
	รวมค่าวัสดุและค่าแรงงานปรับปรุงห้องอำนวยการ							**180,142.00**	
สรุป	**รวมค่าใช้จ่ายทุกรายการเป็นเงินทั้งสิ้น**							**638,374.00**	

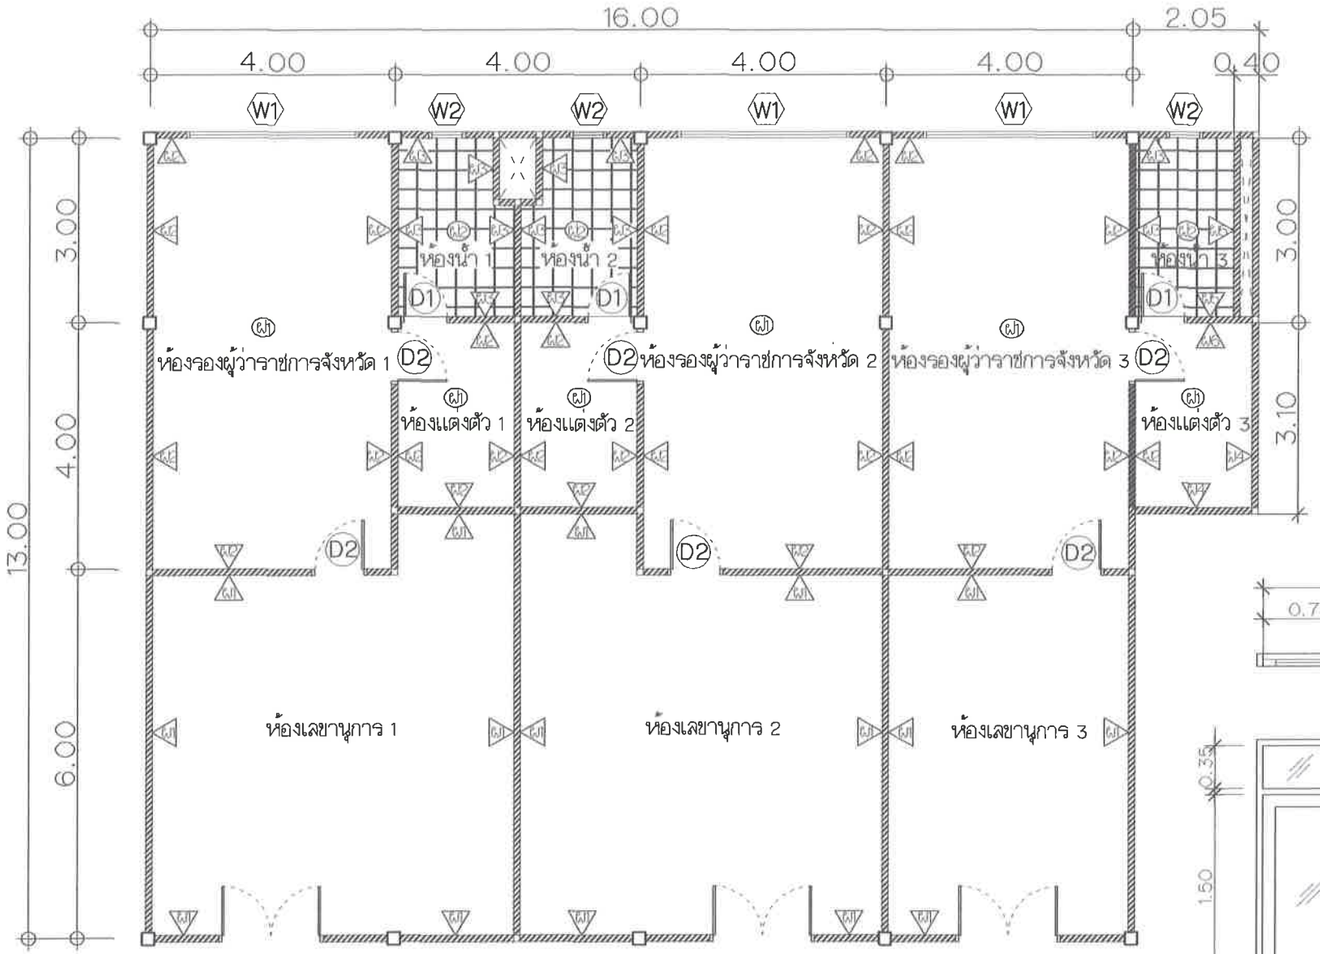

ผังพื้น


มาตราส่วน 1: 100

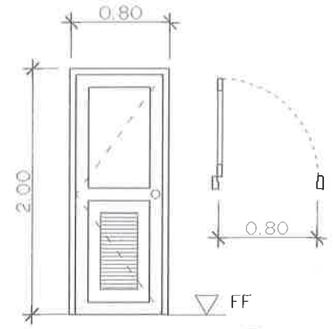

ขยายประตู D3

มาตราส่วน 1 : 50


- บานเปิดเดี่ยววัสดุผลิตจาก ABS หนา 3 มม.
- วงกบของเดิมทาทับด้วยสีเคลือบเงาไม้
- กุญแจลูกบิดห้องน้ำ สแตนเลสสีดำ
- บานพับปีกผีเสื้อสแตนเลส 4 ลูกปีนหัวตัด 3 ตัว

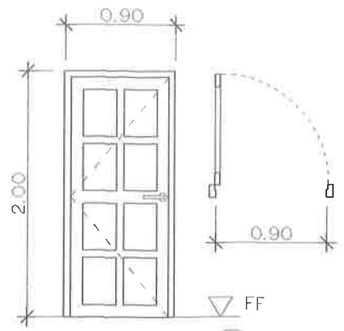

ขยายประตู D2

มาตราส่วน 1 : 50

- วงกบของเดิม
- ประตูบานเปิดไม้สักขนาด 80x200 ม
  8 ลูกฟัก ทาสีย้อมไม้ ชนิดใสทั้ง 2 ด้าน
- กุญแจล็อกมือจับก้านโยกสแตนเลส
- บานพับปีกผีเสื้อสแตนเลส 4 ลูกปีนหัวตัด 4 ตัว
- ติดตั้งโช้คอัพประตูของเดิมกลับตำแหน่งเดิม

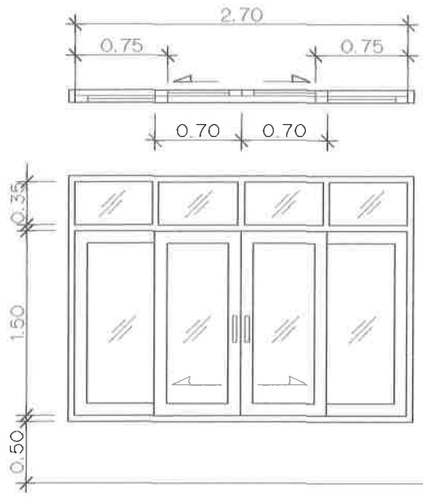

ขยายหน้าต่าง W1

มาตราส่วน 1 : 50

- หน้าต่างบานเลื่อน
- วงกบอลูมิเนียม หนา 1.5 มม. สีดำ
- กรอบบานอลูมิเนียม หนา 1.5 มม. สีดำ
- บานกระจกใส หนา 6 มม. ยางอัดกระจกสีดำ
- กุญแจล็อกสแตนเลส
- อุปกรณ์รางเลื่อนสแตนเลส

รายการปรับปรุง

ห้องรองผู้ว่าราชการจังหวัด 1 , 2

1. เปลี่ยนประตู D2
2. เปลี่ยนหน้าต่าง W1
3. ทาสีผนังและกรุวอลเปเปอร์ทั้งหมด
4. รื้อเปลี่ยนผ้าเพดานทั้งหมด
5. เปลี่ยนโคมไฟ สวิตช์และเต้ารับทั้งหมด
6. ร้อยสายไฟทั้งหมดเข้ารางเก็บสายไฟ

ห้องแต่งตัว 1 และ 2

1. ทาสีผนังและกรุวอลเปเปอร์ทั้งหมด
2. รื้อเปลี่ยนผ้าเพดานทั้งหมด
3. เปลี่ยนโคมไฟและสวิตช์ทั้งหมด

ห้องน้ำ 1 และ 2

1. เปลี่ยนประตู D1
2. กรุกระเบื้องผนังทับผนังเดิมทั้งหมด
3. ปูเปลี่ยนกระเบื้องพื้นทับของเดิมทั้งหมด
4. รื้อเปลี่ยนผ้าเพดานและโครงวงกว่างทั้งหมด
5. เปลี่ยนโคมไฟ สวิตช์และเต้ารับทั้งหมด
6. เปลี่ยนอุปกรณ์บางชิ้น

ห้องเลขานุการ 1,2 และ 3

1. ทาสีผนังทั้งหมด
2. ทาสีผ้าเพดานทั้งหมด
3. เปลี่ยนสวิตช์และเต้ารับทั้งหมด
4. ร้อยสายไฟทั้งหมดเข้ารางเก็บสายไฟ

ห้องรองผู้ว่าราชการจังหวัด 3

1. เปลี่ยนประตู D2
2. เปลี่ยนหน้าต่าง W1
3. ทาสีผนังและกรุวอลเปเปอร์ทั้งหมด
4. รื้อเปลี่ยนผ้าเพดานทั้งหมด
5. เปลี่ยนโคมไฟ สวิตช์และเต้ารับทั้งหมด
6. ร้อยสายไฟทั้งหมดเข้ารางเก็บสายไฟ
7. รื้อทุบผนังเพื่อติดตั้งประตู D2

ห้องน้ำ 3 และ ห้องแต่งตัว 3

1. กั้นผนังเพิ่มเติม
2. ติดตั้งสุขภัณฑ์ใหม่ทั้งหมด

รายการครุภัณฑ์

1. ม่านพับญี่ปุ่น 2 ชั้น ขนาด (W)80x(H)220 cm.

2. โต๊ะทำงานผู้บริหารตัวแอลเข้ามุมขนาด (W)220x(D)200x(H)75 cm.
   - โครงไม้จริง หน้าโต๊ะ Particle Board หนา 25 มม. เคลือบผิวเมลามีนพิมล์ ปิดขอบด้วย PVC Edging เคลือบผิวด้วยเมลามีน

3. เก้าอี้ทำงานผู้บริหารขนาด (W)60x(D)65x(H)120–130 cm.
   - โครงเหล็ก พนังพิงและที่นั่งบุหนัง PU เท้าแขนเหล็กชุบโครเมี่ยมบุนวม ขาเหล็กชุบโครเมี่ยม 5 แฉก ปรับสูงต่ำด้วยระบบไฮโดรลิค

Department of Public Works and Town & Country Planing

สำนักงานโยธาธิการและผังเมือง
จังหวัดจันทบุรี
FAX.–โทร 039–321699

โครงการ

ปรับปรุงห้องทำงาน
รองผู้ว่าราชการจังหวัดจันทบุรี

สถานที่ก่อสร้าง

ศาลากลางจังหวัดจันทบุรี
ต วัดใหม่ อ เมืองจันทบุรี จ จันทบุรี

สำรวจ/เขียนแบบ/ออกแบบ

นางสาวชมลพรรณ เจริญสรรพพิช
พนักงานสถาปนิก

ตรวจ

ว่าที่ร้อยตรี
ธีระพล วันดีวงค์
วิศวกรโยธาชำนาญการ

เห็นชอบ


นายสัตยา ตุละพิภาค
โยธาธิการและผังเมืองจังหวัดจันทบุรี

แบบแสดง

1. ผังพื้นเพื่อปรับปรุง
2. ขยายประตูและหน้าต่าง
3. รายการปรับปรุง
4. รายการครุภัณฑ์

เลขทะเบียนแบบ ยผ.จบ.57/2568


แผ่นที่ 1 / จำนวน 3แผ่น

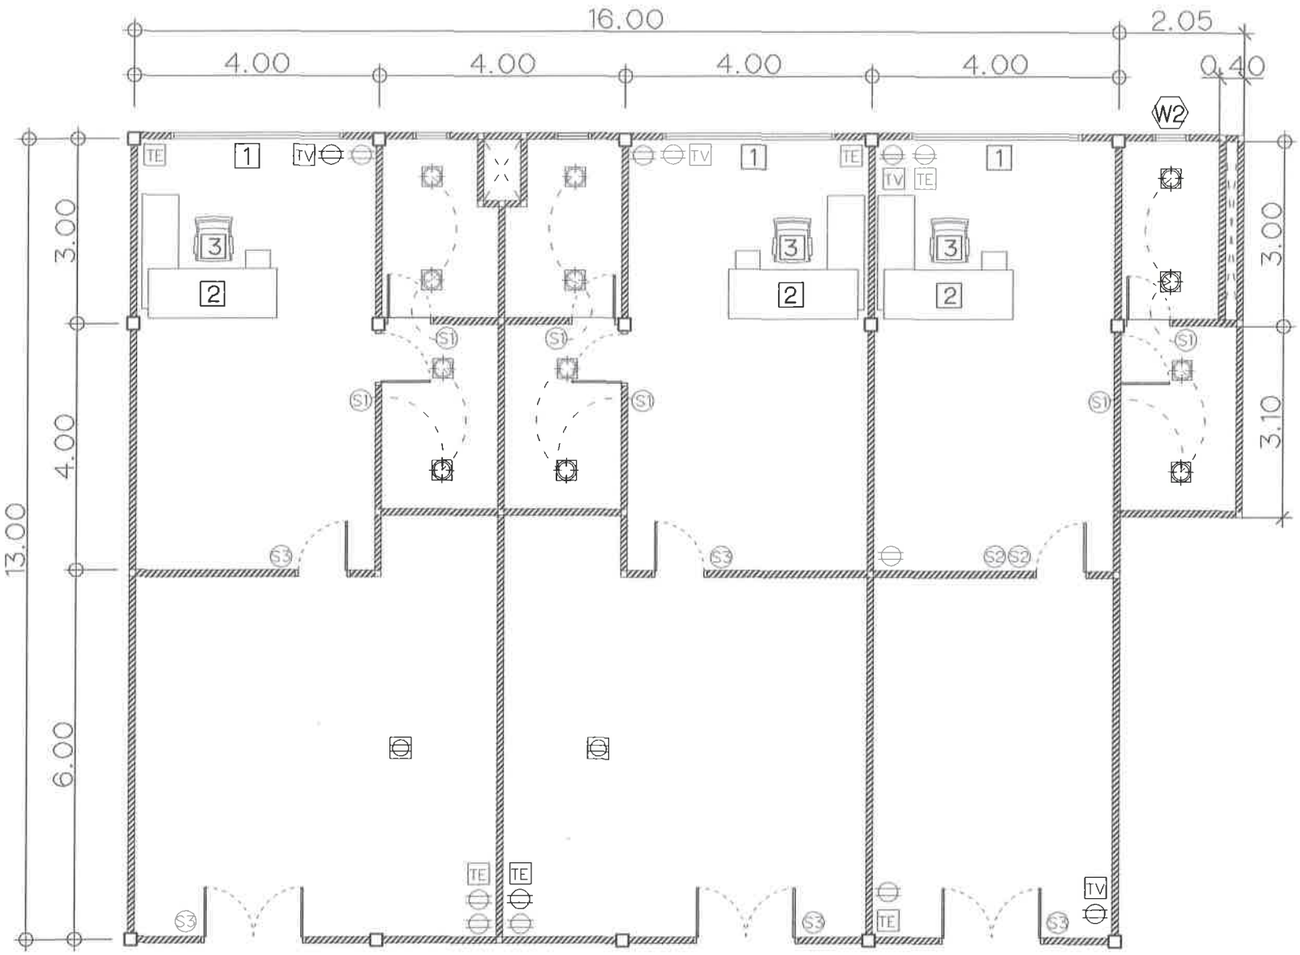

ผังตำแหน่งโคมไฟ สวิชท์และเต้ารับ


มาตราส่วน 1: 100

หมายเหตุ ระบบประปาสุขาภิบาลต่อเชื่อมท่อกับช่องท่อของห้องน้ำ 1 และ 2 (ห้องรองผู้ว่าราชการจังหวัด)

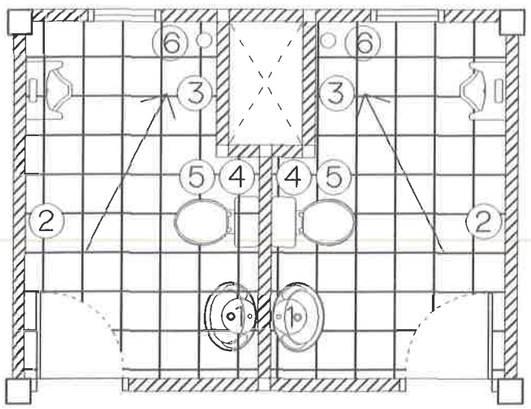


ขยายห้องน้ำ 1 และ 2

มาตราส่วน 1: 50

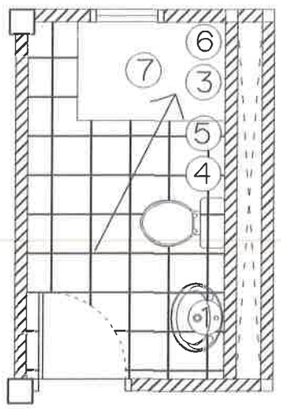

ขยายห้องน้ำ 3

มาตราส่วน 1: 50

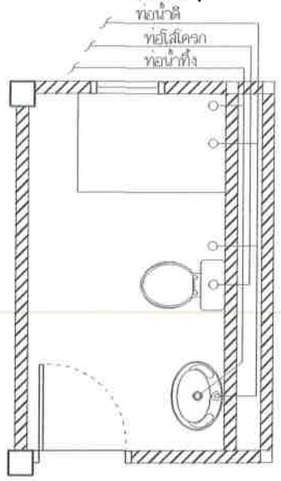

ขยายระบบประปาสุขาภิบาล

มาตราส่วน 1: 50

รายการประกอบแบบ

ผ1	เช็ดทำความสะอาดผนังและขูดสีเดิมที่หลุดร่อนออกก่อน แล้วทาสีน้ำอะคริลิค 100% ชนิดทาได้ทั้งภายในและภายนอก รุ่นสีกึ่งเงา
ผ2	เช็ดทำความสะอาดผนังและขูดสีเดิมที่หลุดร่อนออกก่อน แล้วทาน้ำยารองพื้นปูนเก่า 1 รอบ และทาสีอะคริลิคทับหน้า 1 รอบ กรุวอลเปเปอร์ PVC ชนิดทนน้ำทับเป็นชั้นสุดท้าย
ผ3	ผนังกรุกระเบื้องเคลือบเซรามิคขนาด 10x16 นิ้ว ใช้กาวซีเมนต์สำหรับงานปูกระเบื้องผนัง
ผ4	ผนังโครงคร่าวกัลวาไนท์ระยะห่าง @ 0.40 ซม กรุแผ่นไฟเบอร์ซีเมนต์หนา 12 มม ฉาบรอยต่อเรียบ ทาสีอะคริลิคทับหน้า 1 รอบ กรุวอลเปเปอร์ PVC ชนิดทนน้ำทับเป็นชั้นสุดท้าย
ผ5	ผนังก่ออิฐมอญครึ่งแผ่น ฉาบปูนขูดร่องเตรียมผิวเพื่อกรุกระเบื้อง ทาซีเมนต์กันซึมที่บริเวณรอยต่อระหว่างรอยต่อพื้นและผนังสูง 0.30 ม แล้วปิดเทปกาวกันซึมทับ ทาทับด้วยอะคริลิคกันซึมทับอีกครั้งระหว่างรอยต่อพื้นและผนังสูง 0.30 ม กรุกระเบื้องเคลือบเซรามิคขนาด 10x16 นิ้ว โดยใช้กาวซีเมนต์สำหรับงานปูกระเบื้องผนังเป็นชั้นสุดท้าย
ผ6	ผนังก่ออิฐมอญครึ่งแผ่น ฉาบปูนเรียบ ทาสีอะคริลิคทับหน้า 1 รอบ กรุวอลเปเปอร์ PVC ชนิดทนน้ำทับเป็นชั้นสุดท้าย
พ1	พื้นปูกระเบื้องเอ็กซ์พอร์ซีเลนขนาด 16x16 นิ้ว ใช้กาวซีเมนต์สำหรับงานปูกระเบื้องพื้น
ผ1	ผ้าเพดานแผ่นยิปซั่มชนิดธรรมดาหนา 9 มม ขอบลาด ฉาบรอยต่อเรียบ ทาสีน้ำอะคริลิค 100% ชนิดทาผ้าเพดาน โครงคร่าวโลหะชุบสังกะสี @ 0.60x0.60 ม
ผ2	ผ้าเพดานแผ่นยิปซั่มชนิดทนชื้นหนา 9 มม ขอบลาด ฉาบรอยต่อเรียบ ทาสีน้ำอะคริลิค 100% ชนิดทาผ้าเพดาน โครงคร่าวโลหะชุบสังกะสี @ 0.60x0.60 ม
	โคมดาวน์ไลน์ บล็อกอลูมิเนียมเหลี่ยม 6 นิ้ว ฝังผ้าเพดาน หลอด LED 6 วัตต์ E27
S1	สวิทช์ 1 ทาง 1 ช่อง 16A พร้อมหน้ากากครอบพลาสติกฝังผนัง
S2	สวิทช์ 1 ทาง 2 ช่อง 16A พร้อมหน้ากากครอบพลาสติกฝังผนัง
S3	สวิทช์ 1 ทาง 3 ช่อง 16A พร้อมหน้ากากครอบพลาสติกฝังผนัง
	เต้ารับ 3 ขา 2 ช่อง 16A พร้อมหน้ากากครอบพลาสติกฝังผนัง
	เต้ารับฝังพื้น 3 ขา 2 ช่อง 16A ฝาโยัคเปิด- ปิดอลูมิเนียม
TV	เต้ารับสัญญาณโทรทัศน์ 1 ช่อง + สัญญาณดาวเทียม 1 ช่อง
TE	เต้ารับสัญญาณโทรศัพท์ 2 ช่อง
	โถส้วมแบบนั่งราบชิ้นเดียว 3/4 สิตร สีขาว
	อ่างล้างมือแบบตั้งพื้นพร้อมอุปกรณ์ประกอบ + ก๊อกเดี่ยวแบบก้านโยก
	โถปัสสาวะชายแขวนผนัง สีขาว + ฟลัชวาล์วแบบกด
1	กระจกเงาขนาด 60x100 ซม หนา 5 มม เจียปรี
2	ราวแขวนผ้าสเตนเลสยาว 60 ซม
3	ผักบัวอาบน้ำลายอ่อนปรับฝังชั้นได้ 3 ระดับ + วาล์วเปิด- ปิด
4	สายฉีดชำระ + วาล์วเปิด- ปิด
5	ที่ใส่กระดาษทิชชู่สเตนเลส
6	ชั้นวางของเข้ามุม 5 ชั้น
7	ตู้อาบน้ำสำเร็จรูปพร้อมเกาะรองขนาด 0.90x1.20x1.85 ม

ตัวอย่างผลิตภัณฑ์

1. ผลิตภัณฑ์สี NIPPON PAINT,CAPTAIN,BEGER,TOA,ICI ชั้นคุณภาพพรีเมี่ยม
2. สุขภัณฑ์ AMERICAN STANDARD,COTTO,KOHLER,KARAT

Department of Public Works and Town & Country Planing

สำนักงานโยธาธิการและผังเมือง
จังหวัดจันทบุรี
FAX.-โทร 039-321699

โครงการ

ปรับปรุงห้องทำงาน
รองผู้ว่าราชการจังหวัดจันทบุรี

สถานที่ก่อสร้าง

ศาลากลางจังหวัดจันทบุรี
ต วัดใหม่ อ เมืองจันทบุรี จ จันทบุรี

สำรวจ/เขียนแบบ/ออกแบบ

นางสาวหมลพรรณ เจริญสรรพฟิช
พนักงานสถาปนิก

ตรวจ

ว่าที่ร้อยตรี
ธีระพล วันดีวงค์
วิศวกรโยธาชำนาญการ

เห็นชอบ


นายสัตยา ตุละพิภาค
โยธาธิการและผังเมืองจังหวัดจันทบุรี

แบบแสดง

1. ผังโคมไฟ สวิชท์ และเต้ารับ
2. ขยายห้องน้ำ 1 , 2 และ 3
3. ขยายระบบประปาสุขาภิบาล
4. รายการประกอบแบบ

เลขทะเบียนแบบ ยผ จบ.57/2568

แผ่นที่ 2 / จำนวน 3แผ่น

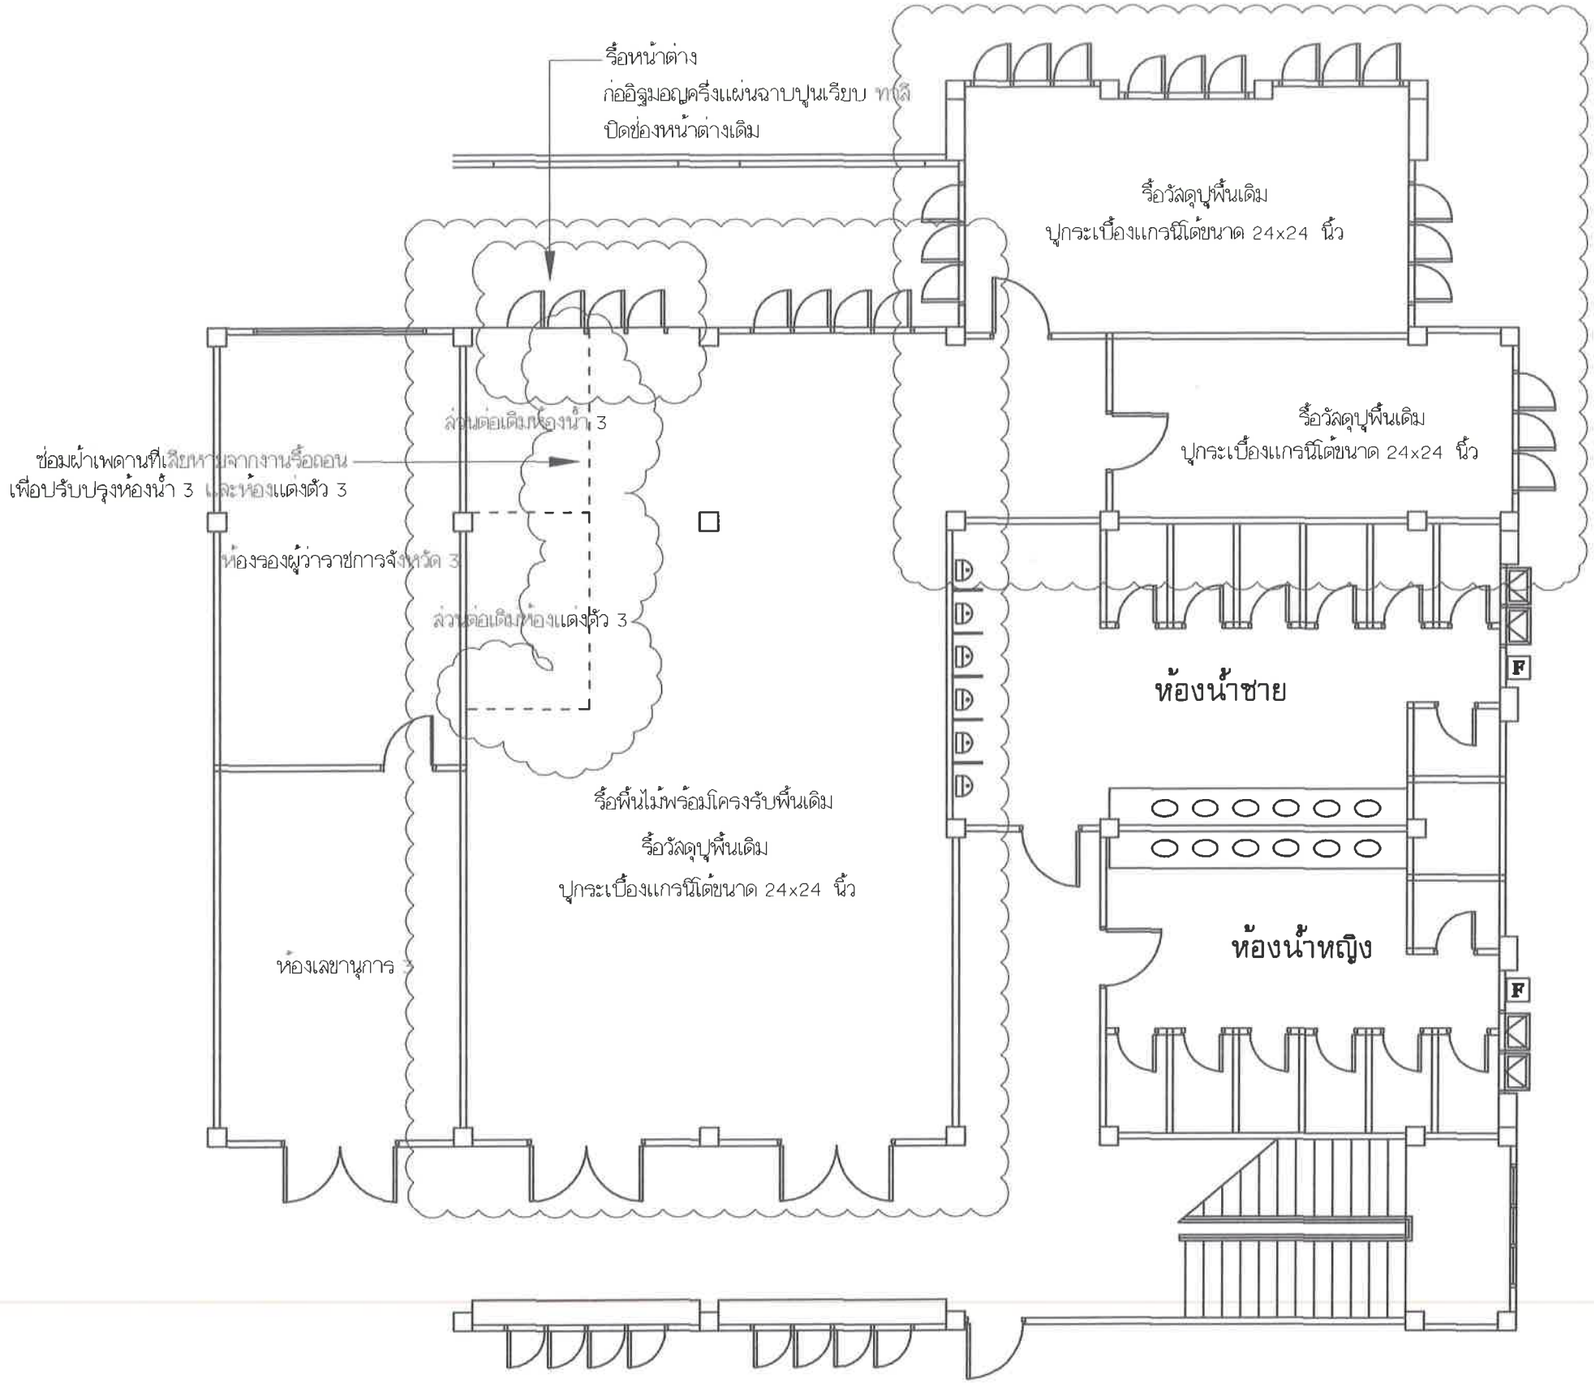

ผังตำแหน่งงานรื้อถอนและปรับปรุง
ห้องทำงานฝ่ายอำนวยการ

มาตราส่วน 1: 100

Department of Public Works
and Town & Country Planing

สำนักงานโยธาธิการและผังเมือง
จังหวัดจันทบุรี
FAX.-โทร 039-321699

โครงการ

ปรับปรุงห้องทำงาน
รองผู้ว่าราชการจังหวัดจันทบุรี

สถานที่ก่อสร้าง

ศาลากลางจังหวัดจันทบุรี
ต.วัดใหม่ อ.เมืองจันทบุรี จ.จันทบุรี

สำรวจ/เขียนแบบ/ออกแบบ

นางสาวกมลพรรณ เจริญสรรพพืช
พนักงานสถาปนิก

ตรวจ

ว่าที่ร้อยตรี
ธีระพล วันดีวงค์
วิศวกรโยธาชำนาญการ

เห็นชอบ

นายสัตยา ตุละพิภาค
โยธาธิการและผังเมืองจังหวัดจันทบุรี

แบบแสดง

1. ผังตำแหน่งงานรื้อถอน
(ห้องทำงานฝ่ายอำนวยการ)
2. ผังตำแหน่งงานปรับปรุง
(ห้องทำงานฝ่ายอำนวยการ)

เลขทะเบียนแบบ ยผ.จบ.57/2568

แผ่นที่ 3 / จำนวน 3แผ่น