ตารางแสดงวงเงินงบประมาณที่ได้รับจัดสรรและราคากลางในงานจ้างก่อสร้าง

๑. ชื่อโครงการ : ประกวดราคาจ้างก่อสร้างงานปรับปรุงซ่อมแซมพื้นและติดตั้งระบบกันซึมศาลากลางจังหวัดจันทบุรี ด้วยวิธีประกวดราคาอิเล็กทรอนิกส์ (e-bidding)

๒. หน่วยงานเจ้าของโครงการ : จังหวัดจันทบุรี

๓. วงเงินงบประมาณที่ได้รับจัดสรร ๙๔๓,๖๐๐.๐๐ บาท (-เก้าแสนสี่หมื่นสามพันหกร้อยบาทถ้วน-)

๔. ลักษณะงาน (โดยสังเขป) : ปรับปรุงซ่อมแซมพื้นและติดตั้งระบบกันซึมศาลากลางจังหวัดจันทบุรี

๕. ราคากลางคำนวณ ณ วันที่ ๒๔ ธันวาคม ๒๕๖๘ เป็นเงิน ๙๑๘,๖๑๕.๘๔ บาท (-เก้าแสนหนึ่งหมื่นแปดพันหกร้อยสิบห้าบาทแปดสิบสี่สตางค์-)

๖. บัญชีประมาณการราคากลาง

๖.๑ แบบแสดงรายการปริมาณงานและราคา (แบบ ปร.๔) แบบสรุปค่าก่อสร้าง (แบบ ปร.๕ก) แบบสรุปราคากลางงานก่อสร้าง (ปร.๖)

๗. รายชื่อคณะกรรมการกำหนดราคากลาง

๗.๑ นายคงกระพัน พาเจริญ	นิติกรชำนาญการ	ประธานกรรมการฯ
๗.๒ นายคชา ศรีประเสริฐ	นิติกรปฏิบัติการ	กรรมการ
๗.๓ นายวัชระ บุญหลาย	นายช่างโยธาปฏิบัติงาน	กรรมการ
๗.๔ นางสาวกมลพรรณ เจริญสรรพพืช	พนักงานสถาปนิก	กรรมการ

แบบแสดงรายการปริมาณงานและราคากลาง

ชื่อโครงการ/งานโครงการ	งานปรับปรุงซ่อมแซมและติดตั้งระบบกันซึมศาลากลางจังหวัดจันทบุรี	ปร.6
สถานที่ก่อสร้าง	ศาลากลางจังหวัดจันทบุรี ถ.เลียบเนิน ต.วัดใหม่ จ.จันทบุรี	เลขที่แบบ ยผ.จบ. 35/2567
หน่วยงานเจ้าของโครงการ	สำนักงานจังหวัดจันทบุรี	ประมาณราคากลางเมื่อวันที่ 24 ธันวาคม 2568
แบบแสดงรายการที่แนบ	ปร.4 (ข) จำนวน 1 ชุดและ ปร.5 จำนวน 1 ชุด	หน่วย : บาท

ลำดับที่	รายการ	ค่าก่อสร้าง	หมายเหตุ
1	งานปรับปรุงซ่อมแซมและติดตั้งระบบกันซึมศาลากลางจังหวัดจันทบุรี	918,615.84	
	ราคาค่าก่อสร้างทั้งสิ้น	918,615.84	
สรุป	ราคาค่าก่อสร้าง (ตัวอักษร) (เก้าแสนหนึ่งหมื่นแปดพันหกร้อยสิบห้าบาทแปดสิบสี่สตางค์)	918,615.84	

คำสั่งจังหวัดจันทบุรี ที่ 3621/2568 ลงวันที่ 15 กันยายน 2568

ลงชื่อ ..... ประธานกรรมการ

(นายคงกระพัน พาเจริญ)

นิติกรชำนาญการ

ลงชื่อ ..... กรรมการ

(นายคชา ศรีประเสริฐ)

นิติกรปฏิบัติการ

ลงชื่อ ..... กรรมการ

(นายวัชระ บุญหลาย)

นายช่างโยธาปฏิบัติงาน

ลงชื่อ ..... กรรมการ

(นางสาวกมลพรรณ เจริญสรรพพืช)

พนักงานสถาปนิก

แบบแสดงรายการปริมาณงานและราคากลาง

ชื่อโครงการ/งานโครงการ	งานปรับปรุงซ่อมแซมและติดตั้งระบบกันซึมศาลากลางจังหวัดจันทบุรี	ปร.5
สถานที่ก่อสร้าง	ศาลากลางจังหวัดจันทบุรี ถ.เลียบเนิน ต.วัดใหม่ จ.จันทบุรี	เลขที่แบบ ยผ.จบ. 35/2567
หน่วยงานเจ้าของโครงการ	สำนักงานจังหวัดจันทบุรี	ประมาณราคากลางเมื่อวันที่ 24 ธันวาคม 2568
แบบแสดงรายการที่แนบ	ปร.4 (ข) จำนวน 1 ชุด , และ ปร.5 จำนวน 1 ชุด	หน่วย : บาท

ลำดับที่	รายการ	ค่างานต้นทุน	Factor F	ค่าก่อสร้าง	หมายเหตุ
1	งานปรับปรุงซ่อมแซมและติดตั้งระบบกันซึมศาลากลางจังหวัดจันทบุรี	702,252.00			
		702,252.00	1.3081	918,615.84	งานอาคาร
	เงื่อนไขการใช้ตาราง Factor F				
	เงินจ่ายล่วงหน้า 0 %				
	เงินประกันผลงาน 0 %				
	ดอกเบี้ยเงินกู้ 7 % ต่อปี				
	ภาษีมูลค่าเพิ่ม 7 %				
			รวมค่าก่อสร้างทั้งสิ้น	918,615.84	

คำสั่งจังหวัดจันทบุรี ที่ 3621/2568 ลงวันที่ 15 กันยายน 2568

ลงชื่อ ..... ประธานกรรมการ

(นายคงกระพัน พาเจริญ)

นิติกรชำนาญการ

ลงชื่อ ..... กรรมการ

(นายคชา ศรีประเสริฐ)

นิติกรปฏิบัติการ

ลงชื่อ ..... กรรมการ

(นายวัชระ บุญหลาย)

นายช่างโยธาปฏิบัติงาน

ลงชื่อ ..... กรรมการ

(นางสาวกมลพรรณ เจริญสรรพพืช)


พนักงานสถาปนิก

แบบแสดงรายการปริมาณวัสดุและราคากลาง

ชื่อโครงการ/งานก่อสร้าง	งานปรับปรุงซ่อมแซมและติดตั้งระบบกันซึมศาลากลางจังหวัดจันทบุรี	ปร.4 (ข)
สถานที่ก่อสร้าง	ศาลากลางจังหวัดจันทบุรี ถ.เลียบเนิน ต.วัดใหม่ จ.จันทบุรี	
หน่วยงานเจ้าของโครงการ	สำนักงานจังหวัดจันทบุรี	เลขที่แบบ ยผ.จบ. 35/2567
คณะกรรมการกำหนดราคากลาง	คำสั่งจังหวัดจันทบุรี ที่ 3621/2568 ลงวันที่ 15 กันยายน 2568	ประมาณราคากลางเมื่อวันที่ 24 ธันวาคม 2568
	นายคงกระพัน พาเจริญ ตำแหน่งนิติกรชำนาญการ (สำนักงานจังหวัดจันทบุรี)	ประธานกรรมการ
	นายดชา ศรีประเสริฐ ตำแหน่งนิติกรปฏิบัติการ (สำนักงานจังหวัดจันทบุรี)	กรรมการ
	นายวัชระ บุญหลาย ตำแหน่งนายช่างโยธาปฏิบัติงาน (สำนักงานโยธาธิการและผังเมืองจังหวัดจันทบุรี)	กรรมการ
	นางสาวกมลพรรณ เจริญสรรพพืช ตำแหน่งพนักงานสถาปนิก (สำนักงานโยธาธิการและผังเมืองจังหวัดจันทบุรี)	กรรมการ


หน่วย : บาท

ลำดับที่	รายการ	จำนวน	หน่วย	ค่าวัสดุ		ค่าแรงงาน		รวมค่าวัสดุและแรงงาน	แหล่งที่มาราคาวัสดุ/ค่าแรง
				ราคาต่อหน่วย	จำนวนเงิน	ราคาต่อหน่วย	จำนวนเงิน		
1	งานติดตั้งระบบกันซึม								
	- ทะลวงท่อระบายน้ำทิ้ง	6.00	จุด	-	-	2,000.00	12,000.00	12,000.00	เว็ปไซต์
	- ทำความสะอาดกำจัดเศษวัชพืช เศษขยะและฉีดล้างพื้น	417.00	ตร.ม.	-	-	25.00	10,425.00	10,425.00	เว็ปไซต์
	- ปูนทรายปรับระดับผิวขัดเรียบผสมน้ำยาประสานคอนกรีต	417.00	ตร.ม.	503.00	209,751.00	75.00	31,275.00	241,026.00	ร้านค้าวัสดุ จว.จบ./กรมบัญชีกลาง
	(หนา 3 ซม.)								
	- ปูนฉาบผิวขัดมันเรียบผสมน้ำยากันซึม (ร่องระบายน้ำ)	106.00	ม.	140.00	14,840.00	41.00	4,346.00	19,186.00	ร้านค้าวัสดุ จว.จบ./กรมบัญชีกลาง
	- แผ่นยางปูกันซึม หนา 2.2 มม. (PVC Sheet Membrane)	417.00	ตร.ม.	990.00	412,830.00	-	-	412,830.00	ร้านค้าวัสดุ จว.จบ./-
	- ซิลิโคนยาแนวกระจกติดตาย (ชนิด Neutral cure silicone)	21.00	ตร.ม.	285.00	5,985.00	-	-	5,985.00	ร้านค้าวัสดุ จว.จบ./-
	- กระจกติดตายชั้น 2 ห้องยุทธศาสตร์จังหวัดจันทบุรี								
	- กระจกติดตายชั้น 3 ห้องประชุมสื่อสารจังหวัดจันทบุรี								
	- กระจกติดตายชั้น 4 ห้องการเงินและบัญชี (ฝ่ายอำนวยการ)								
	- สีน้ำอะคลีลิค ชนิดทาภายนอก รุ่นกึ่งเงา	8.00	ตร.ม.	65.00	520.00	35.00	280.00	800.00	ร้านค้าวัสดุ จว.จบ./กรมบัญชีกลาง
	- น้ำยารองพื้นปูนเก่า 1 เที่ยว (รุ่นกันเชื้อรา)								
	- ขัดทำความสะอาดพื้นปูนเก่า								
	- สีทับหน้าจริง 2 เที่ยว								
	รวมค่าวัสดุและค่าแรงงานปรับปรุงทาสีอาคารสำนักงาน							702,252.00	

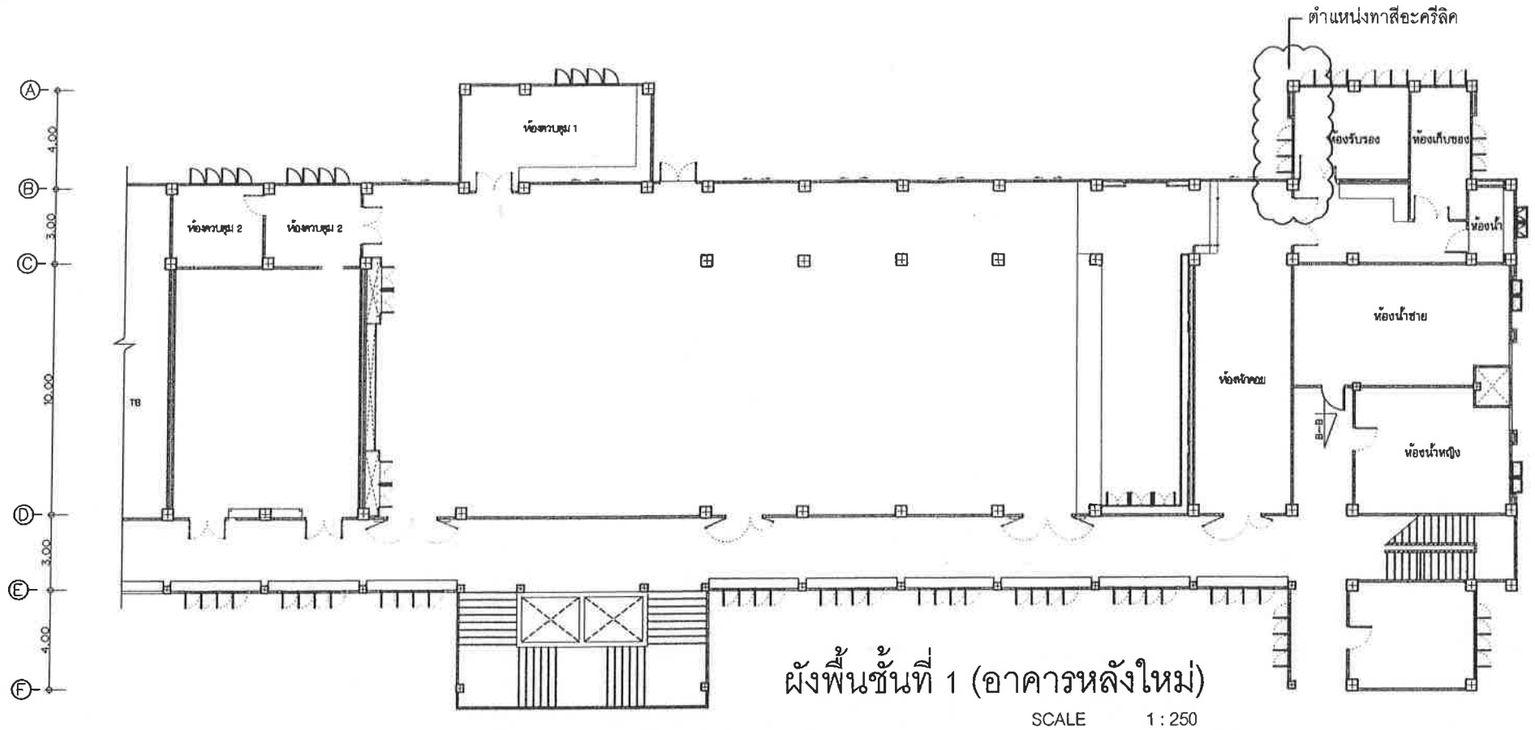

ผังพื้นชั้นที่ 1 (อาคารหลังใหม่)

SCALE 1 : 250

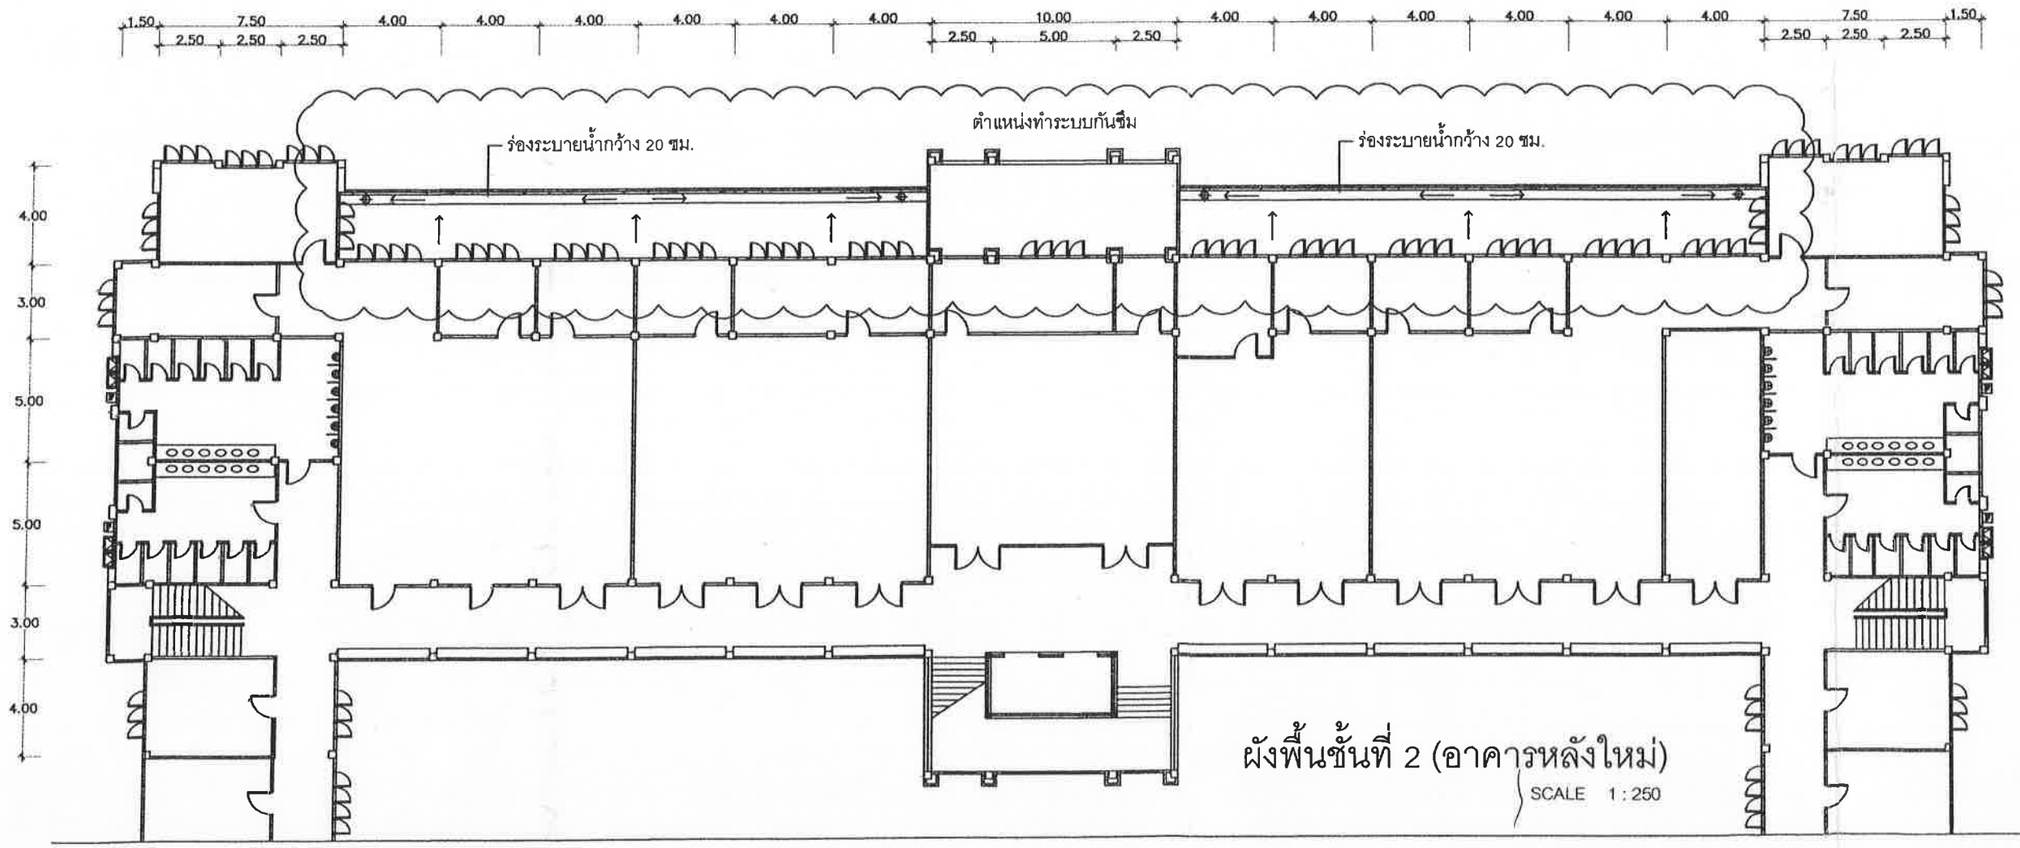

ผังพื้นชั้นที่ 2 (อาคารหลังใหม่)

SCALE 1 : 250

กรมโยธาธิการและผังเมือง
Department of Public Works
and Town & Country Planing

สำนักงานโยธาธิการและผังเมือง
จังหวัดจันทบุรี
FAX.-โทร 039-321699

โครงการ

ซ่อมแซมอาคาร
ศาลากลางจังหวัดจันทบุรี

สถานที่ก่อสร้าง

ศาลากลางจังหวัดจันทบุรี
ต วัดใหม่ อ เมืองจันทบุรี จ จันทบุรี

สำรวจ/เขียนแบบ/ออกแบบ

นางสาวนิมลพรรณ เจริญสรรพัช
พนักงานสถาปนิก

ตรวจ

นายสัตยา ตุละพิภาค
วิศวกรโยธาชำนาญการพิเศษ

เห็นชอบ


นายอุรินธ์ หุตะสิงห์
โยธาธิการและผังเมืองจังหวัดจันทบุรี

แบบแสดง

1. ผังพื้นชั้นที่ 1 (อาคารหลังใหม่)
(ตำแหน่งทำระบบกันซึม)
2. ผังพื้นชั้นที่ 2 (อาคารหลังใหม่)
(ตำแหน่งทำระบบกันซึม)

เลขทะเบียนแบบ ยผ จน.35/2567

แผ่นที่ 1 / จำนวน 2 แผ่น

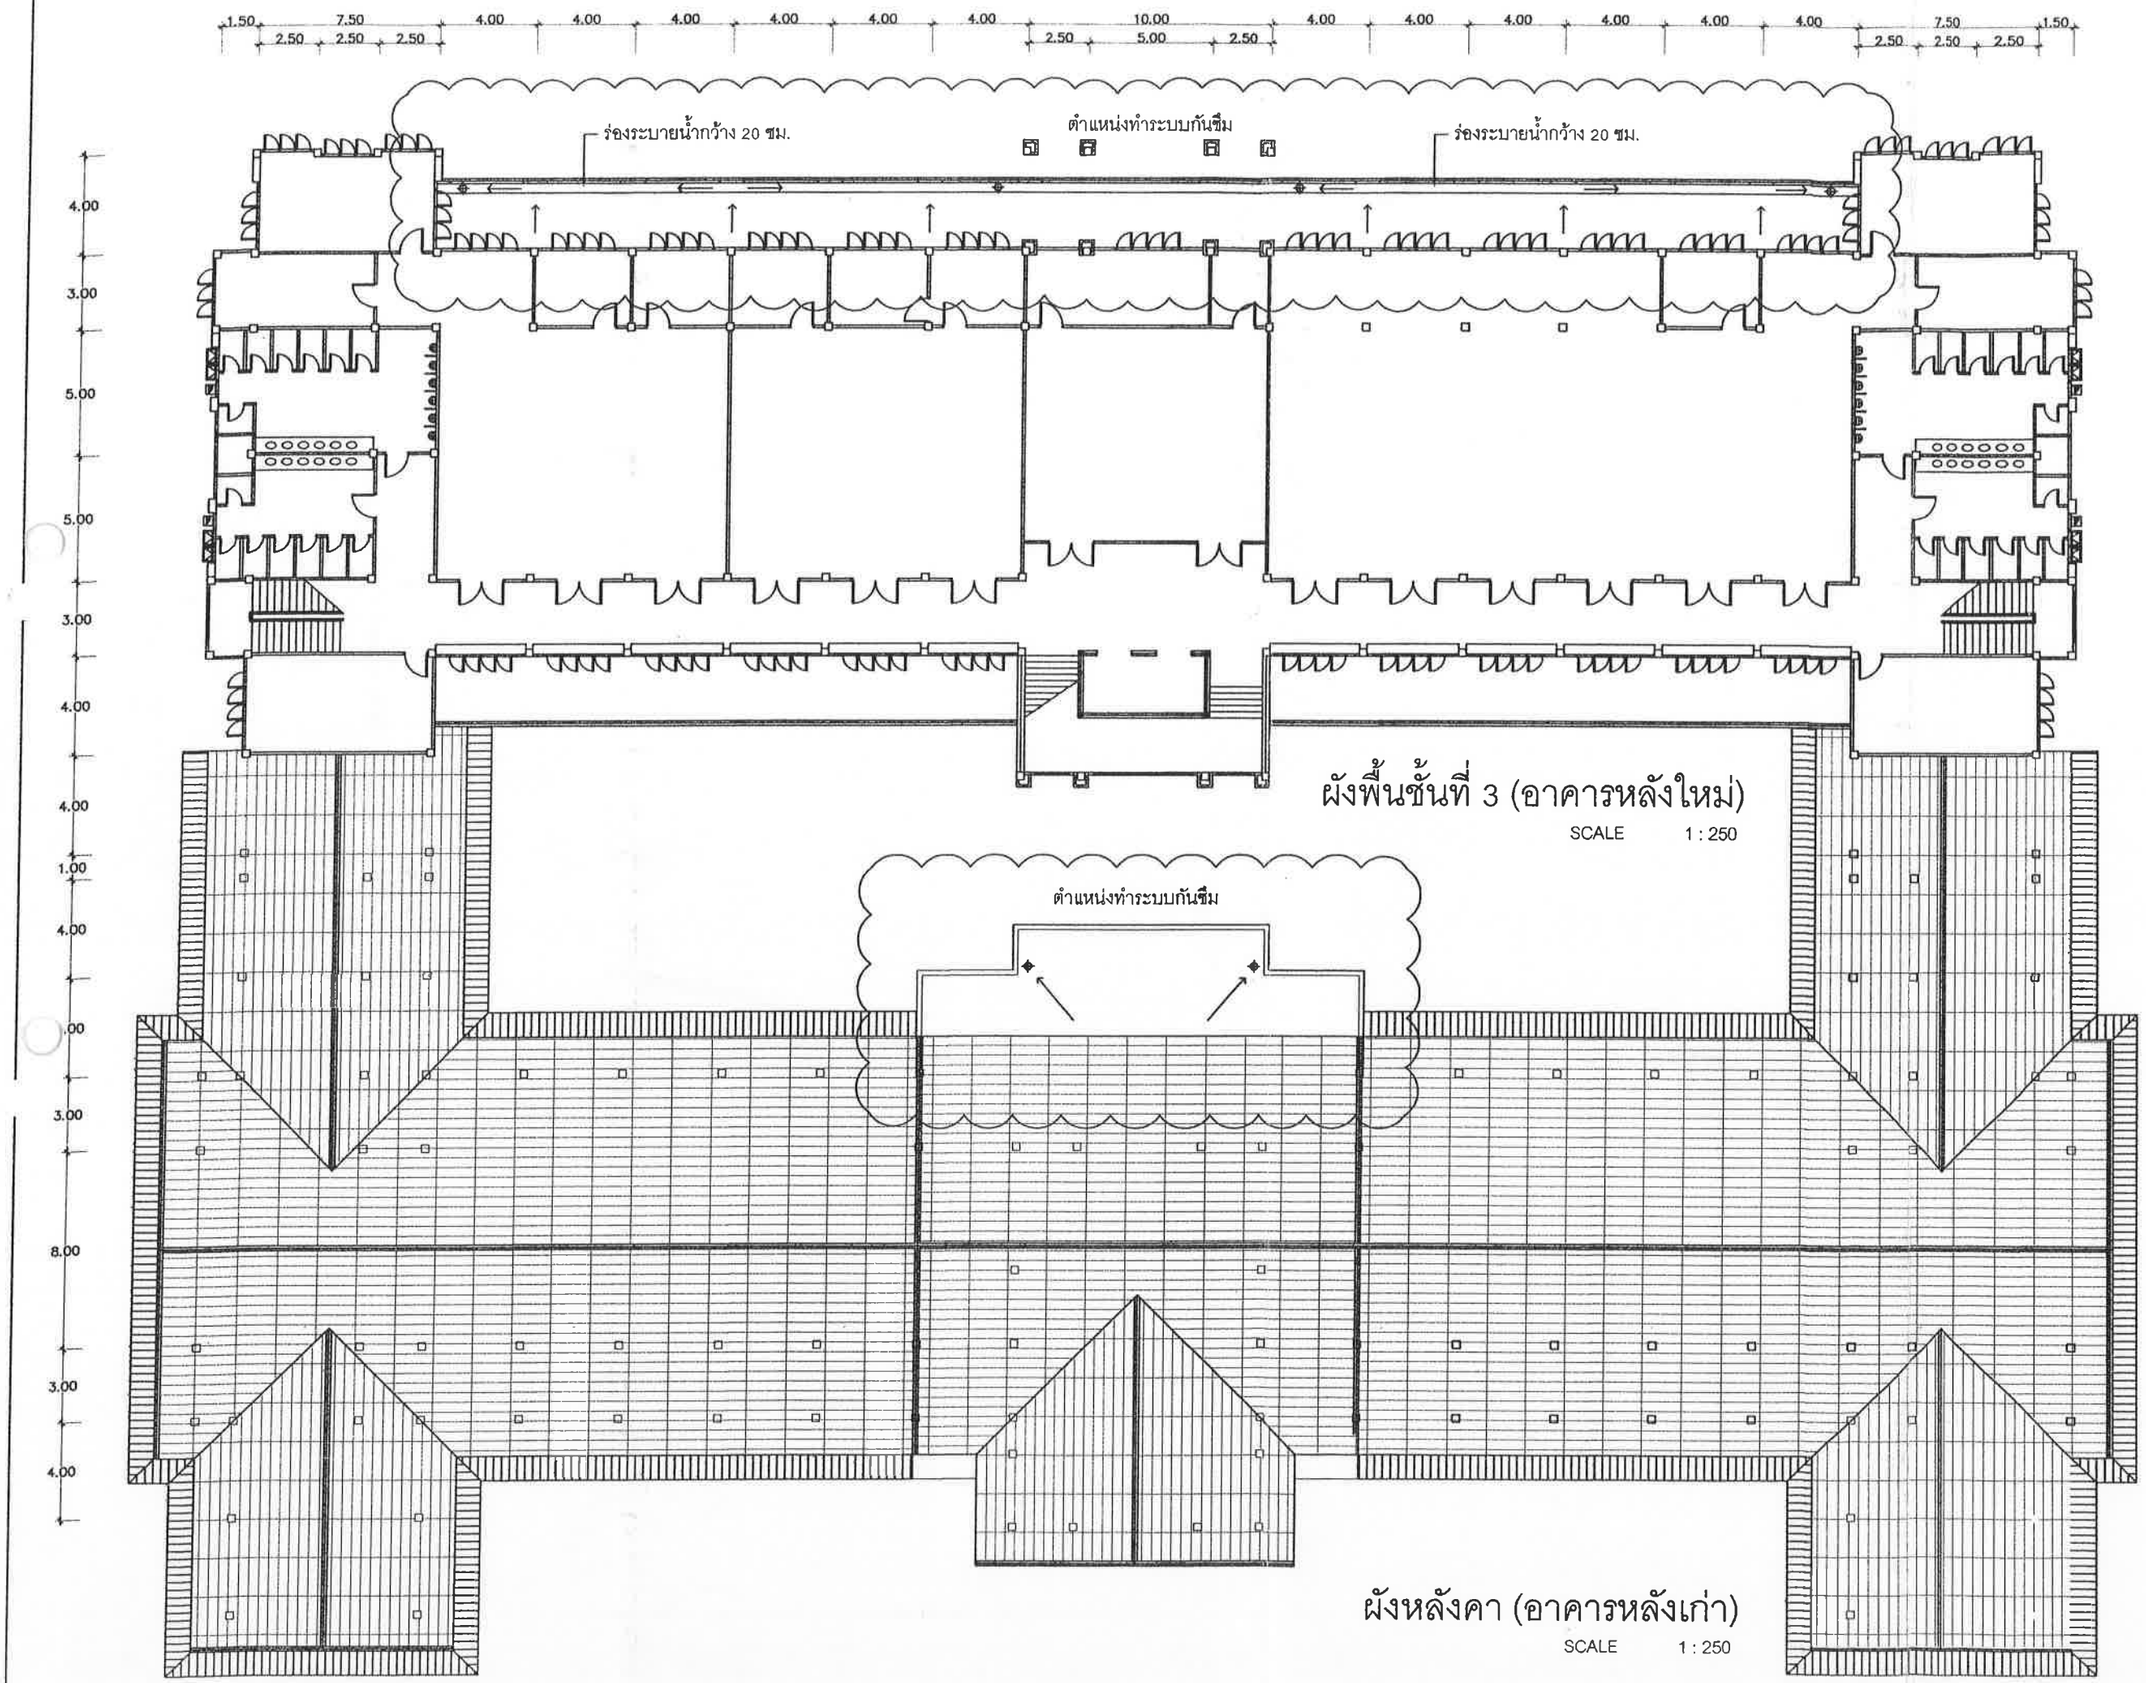

ผังพื้นชั้นที่ 3 (อาคารหลังใหม่)

SCALE 1 : 250

ผังหลังคา (อาคารหลังเก่า)

SCALE 1 : 250

กรมโยธาธิการและผังเมือง
Department of Public Works and Town & Country Planing

สำนักงานโยธาธิการและผังเมือง
จังหวัดจันทบุรี
FAX.-โทร 039-321699

โครงการ

ซ่อมแซมอาคาร
ศาลากลางจังหวัดจันทบุรี

สถานที่ก่อสร้าง

ศาลากลางจังหวัดจันทบุรี
ต.วัดใหม่ อ.เมืองจันทบุรี จ.จันทบุรี

สำรวจ/เขียนแบบ/ออกแบบ

นางสาวชมัสพรรณ เจริญสรรพพิช
พนักงานสถาปนิก

ตรวจ

นายสัตยา ตุละพิภาค
วิศวกรโยธาชำนาญการพิเศษ

เห็นชอบ

นายอุรินธ์ หุตะสิงห์
โยธาธิการและผังเมืองจังหวัดจันทบุรี

แบบแสดง

1. ผังพื้นชั้นที่ 3 (อาคารหลังใหม่) (ตำแหน่งทำระบบกันซึม)
2. ผังหลังคา (อาคารหลังเก่า) (ตำแหน่งทำระบบกันซึม)

เลขทะเบียนแบบ ยผ จบ.35/2567

แผ่นที่ 2 / จำนวน 2 แผ่น

แบบแสดงรายการปริมาณงานและราคากลาง

ชื่อโครงการ/งานโครงการ	งานปรับปรุงซ่อมแซม พื้นที่รอบศาลากลางจังหวัดจันทบุรี	ปร.6
สถานที่ก่อสร้าง	ศาลากลางจังหวัดจันทบุรี ถ.เลียบเนิน ต.วัดใหม่ จ.จันทบุรี	เลขที่แบบ ยผ.จบ. 18/2567
หน่วยงานเจ้าของโครงการ	สำนักงานจังหวัดจันทบุรี	ประมาณราคากลางเมื่อวันที่ 24 ธันวาคม 2568
แบบแสดงรายการที่แนบ	ปร.4 (ข) จำนวน 1 ชุดและ ปร.5 จำนวน 1 ชุด	หน่วย : บาท

ลำดับที่	รายการ	ค่าก่อสร้าง (บาท)	หมายเหตุ
1	งานปรับปรุงซ่อมแซม พื้นที่รอบศาลากลางจังหวัดจันทบุรี	2,303,311.14	
สรุป	รวมค่าก่อสร้างทั้งโครงการ / งานก่อสร้าง	2,303,311.14	
		2,303,311.14	
	ตัวอักษร (สองล้านสามแสนสามพันสามร้อยสิบเอ็ดบาทสิบสี่สตางค์)		

คำสั่งจังหวัดจันทบุรี ที่ 3635/2568 ลงวันที่ 16 กันยายน 2568

ลงชื่อ ..... ประธานกรรมการ
(นางสาวรวงทอง บรรพตา)
ผู้อำนวยการกลุ่มงานศูนย์ดำรงธรรมจังหวัดจันทบุรี

ลงชื่อ ..... กรรมการ
(นายสุรชัย ยิ้มสมบูรณ์)
นายช่างไฟฟ้าปฏิบัติงาน

ลงชื่อ ..... กรรมการ
(นายวัชระ บุญหลาย)
นายช่างโยธาปฏิบัติงาน

ลงชื่อ ..... กรรมการ
(นางสาวกมลพรรณ เจริญสรรพพืช)
พนักงานสถาปนิก

แบบแสดงรายการปริมาณงานและราคากลาง

ชื่อโครงการ/งานโครงการ	งานปรับปรุงซ่อมแซม พื้นที่รอบศาลากลางจังหวัดจันทบุรี	ปร.5
สถานที่ก่อสร้าง	ศาลากลางจังหวัดจันทบุรี ถ.เลียบเนิน ต.วัดใหม่ จ.จันทบุรี	เลขที่แบบ ยผ.จบ. 18/2567
หน่วยงานเจ้าของโครงการ	สำนักงานจังหวัดจันทบุรี	ประมาณราคากลางเมื่อวันที่ 24 ธันวาคม 2568
แบบแสดงรายการที่แนบ	ปร.4 (ข) จำนวน 1 ชุดและ ปร.5 จำนวน 1 ชุด	หน่วย : บาท

ลำดับที่	รายการ	ค่าวัสดุและค่าแรงงาน รวมเป็นเงิน (บาท)	Factor F	ค่าก่อสร้างทั้งหมด รวมเป็นเงิน (บาท)	หมายเหตุ
1	งานรื้อถอน	30,964.50			งานอาคาร
2	งานปรับปรุงทางเท้า	602,700.00			งานอาคาร
	รวมงานอาคาร	633,664.50	1.3085	829,150.00	
3	งานปรับปรุงผิวทาง	1,064,530.00			งานทาง
	รวมงานทาง	1,064,530.00	1.3848	1,474,161.14	
	เงื่อนไข				
	เงินล่วงหน้าจ่าย 0%				
	เงินประกันผลงานหัก 0%				
	ดอกเบี้ยเงินกู้ 7%				
	ภาษีมูลค่าเพิ่ม 7%				
สรุป	รวมค่าก่อสร้างทุกรายการเป็นเงิน	1,698,195		2,303,311.14	
	ตัวอักษร (สองล้านสามแสนสามพันสามร้อยสิบเอ็ดบาทสิบสี่สตางค์)				

คำสั่งจังหวัดจันทบุรี ที่ 3635/2568 ลงวันที่ 16 กันยายน 2568

ลงชื่อ ..... ประธานกรรมการ

(นางสาววรวงทอง บรรพตา)

ผู้อำนวยการกลุ่มงานศูนย์ดำรงธรรมจังหวัดจันทบุรี

ลงชื่อ ..... กรรมการ

(นายสุรชัย ยิ้มสมบูรณ์)

นายช่างไฟฟ้าปฏิบัติงาน

ลงชื่อ ..... กรรมการ

(นายวัชระ บุญหลาย)

นายช่างโยธาปฏิบัติงาน

ลงชื่อ ..... กรรมการ

(นางสาวกมลพรรณ เจริญสรรพพืช)

พนักงานสถาปนิก

แบบแสดงรายการปริมาณวัสดุและราคากลาง

ชื่อโครงการ/งานก่อสร้าง	งานปรับปรุงซ่อมแซม พื้นที่รอบศาลากลางจังหวัดจันทบุรี	ปร.4 (ข)
สถานที่ก่อสร้าง	ศาลากลางจังหวัดจันทบุรี ถ.เลียบเนิน ต.วัดใหม่ จ.จันทบุรี	
หน่วยงานเจ้าของโครงการ	สำนักงานจังหวัดจันทบุรี	เลขที่แบบ ยผ.จบ. 18/2567
คณะกรรมการกำหนดราคากลาง คำสั่งจังหวัดจันทบุรี ที่ 3635/2568 ลงวันที่ 16 กันยายน 2568		ประมาณราคากลางเมื่อวันที่ 24 ธันวาคม 2568
	นางสาววรวงทอง บรรพตา ตำแหน่งผู้อำนวยการกลุ่มงานศูนย์คำรงธรรมจังหวัดจันทบุรี (สำนักงานจังหวัดจันทบุรี)	ประธานกรรมการ
	นายสุรชัย ยิ้มสมบูรณ์ ตำแหน่งนายช่างไฟฟ้าปฏิบัติงาน (สำนักงานจังหวัดจันทบุรี)	กรรมการ
	นายวัชระ บุญหลาย ตำแหน่งนายช่างโยธาปฏิบัติงาน (สำนักงานโยธาธิการและผังเมืองจังหวัดจันทบุรี)	กรรมการ
	นางสาวกมลพรรณ เจริญสรรพพืช ตำแหน่งพนักงานสถาปนิก (สำนักงานโยธาธิการและผังเมืองจังหวัดจันทบุรี)	กรรมการ หน่วย : บาท

ลำดับ	รายการ	ปริมาณ		ค่าวัสดุ		ค่าแรงงาน		รวมเงิน	แหล่งที่มา ราคาวัสดุ/ค่าแรง
		หน่วย	จำนวน	ต่อหน่วย	เป็นเงิน	ต่อหน่วย	เป็นเงิน		
1	งานรื้อถอน								
	- รื้อวัสดุบล็อกปูทางเท้าเดิม	ตร.ม.	212.00	-	-	66.00	13,992.00	13,992.00	- /กรมบัญชีกลาง
	- รื้อทุบทางลาด ค.ส.ล. เดิม	ลบ.ม.	4.30	-	-	615.00	2,644.50	2,644.50	- /กรมบัญชีกลาง
	- รื้อบ่อพักน้ำและท่อระบายน้ำเดิม	ม.	39.00	-	-	210.00	8,190.00	8,190.00	- /กรมบัญชีกลาง
	- รื้อทางเท้า ค.ส.ล. เดิม	ตร.ม.	53.00	-	-	72.00	3,816.00	3,816.00	- /กรมบัญชีกลาง
	- ขุดดินปรับระดับดินเดิม	ตร.ม.	129.00	-	-	18.00	2,322.00	2,322.00	- /กรมบัญชีกลาง
	รวมงานรื้อถอนเป็นเงินทั้งสิ้น							30,964.50	
2	งานปรับปรุงทางเท้า								
	- เทพื้นทางเท้า ค.ส.ล. ผิวขัดเรียบ (บนผิวคอนกรีตโครงสร้าง)	ตร.ม.	340.00	187.00	63,580.00	26.00	8,840.00	72,420.00	-ร้านค้าวัสดุ จว.จบ /กรมบัญชีกลาง
	- ทรายหยาบหนา 5 ซม.								
	- คอนกรีตหนา 8 ซม								
	- เหล็กตะแกรง 4 มม. @ 0.20 ม.								
	- ผิวทรายล้างสลับกระเบื้องเซรามิคขนาด 60x60 ซม.	ตร.ม.	340.00	413.00	140,420.00	178.00	60,520.00	200,940.00	-ร้านค้าวัสดุ จว.จบ /กรมบัญชีกลาง
	- คันหิน ค.ส.ล. หล่อในที่	ม.	49.00	384.00	18,816.00	124.00	6,076.00	24,892.00	-ร้านค้าวัสดุ จว.จบ /กรมบัญชีกลาง
	- กำแพงกันดิน	ตร.ม.	5.00	593.00	2,965.00	163.00	815.00	3,780.00	-ร้านค้าวัสดุ จว.จบ /กรมบัญชีกลาง
	- อิฐมอญเต็มแผ่น								
	- ฉาบผิวปูนเรียบ								
	- ทาสีน้ำอะครีลิค ชนิดทาภายนอก รุ่นสีด้าน								
	- รางระบายน้ำ ค.ส.ล.กว้าง 0.50 ม. พร้อมฝาตะแกรงเหล็ก	ม.	34.00	3,071.00	104,414.00	936.00	31,824.00	136,238.00	-ร้านค้าวัสดุ จว.จบ /กรมบัญชีกลาง
	- ทรายหยาบ								
	- คอนกรีตหยาบ								
	- คอนกรีตผสมเสร็จรูปลูกบาศก์ 280 กก/ตร.ซม								

แบบแสดงรายการปริมาณวัสดุและราคากลาง

ชื่อโครงการ/งานก่อสร้าง	งานปรับปรุงซ่อมแซม พื้นที่รอบศาลากลางจังหวัดจันทบุรี	ปร.4 (ข)
สถานที่ก่อสร้าง	ศาลากลางจังหวัดจันทบุรี ถ.เลียบเนิน ต.วัดใหม่ จ.จันทบุรี	
หน่วยงานเจ้าของโครงการ	สำนักงานจังหวัดจันทบุรี	เลขที่แบบ ยผ.จบ. 18/2567
คณะกรรมการกำหนดราคากลาง คำสั่งจังหวัดจันทบุรี ที่ 3635/2568 ลงวันที่ 16 กันยายน 2568		ประมาณราคากลางเมื่อวันที่ 24 ธันวาคม 2568
	นางสาววรวงทอง บรรพตา ตำแหน่งผู้อำนวยการกลุ่มงานศูนย์ดำรงธรรมจังหวัดจันทบุรี (สำนักงานจังหวัดจันทบุรี)	ประธานกรรมการ
	นายสุรชัย ยิ้มสมบูรณ์ ตำแหน่งนายช่างไฟฟ้าปฏิบัติงาน (สำนักงานจังหวัดจันทบุรี)	กรรมการ
	นายวัชระ บุญหลาย ตำแหน่งนายช่างโยธาปฏิบัติงาน (สำนักงานโยธาธิการและผังเมืองจังหวัดจันทบุรี)	กรรมการ
	นางสาวกมลพรรณ เจริญสรรพพืช ตำแหน่งพนักงานสถาปนิก (สำนักงานโยธาธิการและผังเมืองจังหวัดจันทบุรี)	กรรมการ หน่วย : บาท

ลำดับ	รายการ	ปริมาณ		ค่าวัสดุ		ค่าแรงงาน		รวมเงิน	แหล่งที่มา ราคาวัสดุ/ค่าแรง
		หน่วย	จำนวน	ต่อหน่วย	เป็นเงิน	ต่อหน่วย	เป็นเงิน		
	- เหล็กเสริมคอนกรีตและเหล็กรูปพรรณ								
	- แบบหล่อคอนกรีต								
	- ค่าแรงประกอบแบบ								
	- สีจราจรสีขาวไม่สะท้อนแสง (ทา 2 รอบ)	ตร.ม.	26.00	70.00	1,820.00	35.00	910.00	2,730.00	-ร้านค้าวัสดุ จว.จบ/กรมบัญชีกลาง
	- รื้อเปลี่ยนเสาไฟสนาม (ลานพระบรมรูป ร.5)	ต้น	30.00	4,990.00	149,700.00	400.00	12,000.00	161,700.00	-ร้านค้าวัสดุ/กรมบัญชีกลาง
	- ไฟสนาม 2 หัว สูง 2.2 ม. IP65 (โคมคว่ำ)								
	- วัสดุอะลูมิเนียม								
	- ขั้ว E27 หลอด LED 30 วัตต์								
	รวมงานปรับปรุงทางเท้าเป็นเงินทั้งสิ้น							602,700.00	
3	งานปรับปรุงผิวทาง								
	- ผิวแอสฟัลติกหนา 5 ซม.	ตร.ม.	2,721.00	325.00	884,325.00	-	-	884,325.00	งานทาง (รวมวัสดุและค่าแรง)
	- tack coat (1 รอบ)	ตร.ม.	2,721.00	14.00	38,094.00	-	-	38,094.00	งานทาง (รวมวัสดุและค่าแรง)
	- ถนน ค.ส.ล. หนา 15 ซม.	ตร.ม.	54.00	469.00	25,326.00	135.00	7,290.00	32,616.00	-ร้านค้าวัสดุ/กรมบัญชีกลาง
	- ทรายหยาบรองพื้น หนา 5 ซม.								
	- คอนกรีตผสมเสร็จรูปลูกบาศก์ 280 กก/ตร.ซม								
	- เหล็กตะแกรง 6 มม.@ 0.20x0.20 ม.								
	- แบบหล่อคอนกรีต								
	- ค่าแรงประกอบแบบ								
	- ขุดวางท่อระบายน้ำ ค.ส.ล.	ม.	59.00	1,068.00	63,012.00	245.00	14,455.00	77,467.00	-ร้านค้าวัสดุ/กรมบัญชีกลาง
	- ท่อระบายน้ำ ค.ส.ล. ขนาด Ø 0.60 ม.								
	- ขุดดิน - ถมคืน								
	- ทรายหยาบ								

แบบแสดงรายการปริมาณวัสดุและราคากลาง

ชื่อโครงการ/งานก่อสร้าง	งานปรับปรุงซ่อมแซม พื้นที่รอบศาลากลางจังหวัดจันทบุรี	ปร.4 (ข)
สถานที่ก่อสร้าง	ศาลากลางจังหวัดจันทบุรี ถ.เลียบเนิน ต.วัดใหม่ จ.จันทบุรี	
หน่วยงานเจ้าของโครงการ	สำนักงานจังหวัดจันทบุรี	เลขที่แบบ ยผ.จบ. 18/2567
คณะกรรมการกำหนดราคากลาง คำสั่งจังหวัดจันทบุรี ที่ 3635/2568 ลงวันที่ 16 กันยายน 2568		ประมาณราคากลางเมื่อวันที่ 24 ธันวาคม 2568
	นางสาววรวงทอง บรรพตา ตำแหน่งผู้อำนวยการกลุ่มงานศูนย์ดำรงธรรมจังหวัดจันทบุรี (สำนักงานจังหวัดจันทบุรี)	ประธานกรรมการ
	นายสุรชัย ยิ้มสมบูรณ์ ตำแหน่งนายช่างไฟฟ้าปฏิบัติงาน (สำนักงานจังหวัดจันทบุรี)	กรรมการ
	นายวัชระ บุญหลาย ตำแหน่งนายช่างโยธาปฏิบัติงาน (สำนักงานโยธาธิการและผังเมืองจังหวัดจันทบุรี)	กรรมการ
	นางสาวกมลพรรณ เจริญสรรพพืช ตำแหน่งพนักงานสถาปนิก (สำนักงานโยธาธิการและผังเมืองจังหวัดจันทบุรี)	กรรมการ หน่วย : บาท

ลำดับ	รายการ	ปริมาณ		ค่าวัสดุ		ค่าแรงงาน		รวมเงิน	แหล่งที่มา ราคาวัสดุ/ค่าแรง
		หน่วย	จำนวน	ต่อหน่วย	เป็นเงิน	ต่อหน่วย	เป็นเงิน		
	- คอนกรีตหยาบ								
	- แบบหล่อคอนกรีต								
	- ค่าแรงหล่อคอนกรีต								
	- บ่อพักน้ำ ค.ส.ล. ขนาด 1.00x1.00 ม. พร้อมฝาบ่อพัก ค.ส.ล.	บ่อ	6.00	3,453.00	20,718.00	1,885.00	11,310.00	32,028.00	-ร้านค้าวัสดุ/กรมบัญชีกลาง
	- ขุดดิน - ถมคืน								
	- ทรายหยาบ								
	- คอนกรีตหยาบ								
	- คอนกรีตผสมเสร็จรูปลูกบาศก์ 280 กก/ตร.ซม								
	- แบบหล่อคอนกรีต								
	- ค่าแรงหล่อคอนกรีต								
	- ค้ำยันแบบหล่อคอนกรีต								
	- เหล็กเสริมคอนกรีตและเหล็กรูปพรรณ								
	- ฉาบปูนขัดมันเรียบ								
	รวมงานปรับปรุงผิวทาง							1,064,530.00	
สรุป	รวมค่าใช้จ่ายทุกรายการเป็นเงินทั้งสิ้น							1,698,194.50	

สำนักงานวัฒนธรรมจังหวัด

โรงอาหาร

ศาลากลางหลังจังหวัด

โรงจอดรถยนต์

ถนนหน้าเมืองเหนือ

เสาวิทยุ

เสาไฟฟ้า

ต้นมังคุด

+100.059 +100.073 +100.049 +100.116 +100.137 +100.257 +100.214 +100.241 +99.941 +100.009 +99.982 +99.989 +99.993 +100.000 +100.072 +100.083 +100.130 +100.141 +100.068 +100.096 +100.036 +100.037

รื้อผิวดินเดิมออกทั้งหมด


รื้อผิวดินเดิมออกทั้งหมด แล้วเทพื้น คสล หนา 15 ซม

รื้อทางเท้า คสล ขุดวางท่อระบายน้ำและบ่อพักน้ำ


รื้อผิวดินเดิมออกทั้งหมด

รื้อผิวดินเดิมออกทั้งหมดขุดวางท่อระบายน้ำและบ่อพักน้ำ


กรมโยธาธิการและผังเมือง Department of Public Works and Town & Country Planning สำนักงานโยธาธิการและผังเมืองจังหวัดจันทบุรี Fax. 039-321699/Tel. 039-330121	โครงการ งานปรับปรุงซ่อมแซม พื้นที่รอบศาลากลางจังหวัดจันทบุรี (ศาลากลางจังหวัดจันทบุรี) ตำบลวัดใหม่ อำเภอเมืองจันทบุรี จังหวัดจันทบุรี	ผู้สำรวจ เขียนแบบ ออกแบบ ว่าที่จ้อยตรี ธีระพล วันดีวงค์ ..... วิศวกรโยธาชำนาญการ นางสาวกมลพรรณ เจริญสรรพพิช ..... พนักงานสถาปนิก	ผู้ตรวจ ..... (นายสัตยา ตุละพิภาค) วิศวกรโยธาชำนาญการพิเศษ	ผู้เห็นชอบ ..... (นายอุรินย์ หุตะสิงห์) โยธาธิการและผังเมืองจังหวัดจันทบุรี	ทะเบียนแบบเลขที่ ยผ จบ 18/2567 แบบแสดง (มาตราส่วน 1:200) 1.ผังแสดงงานรื้อถอน แผ่นที่ 1 / 5 แผ่น

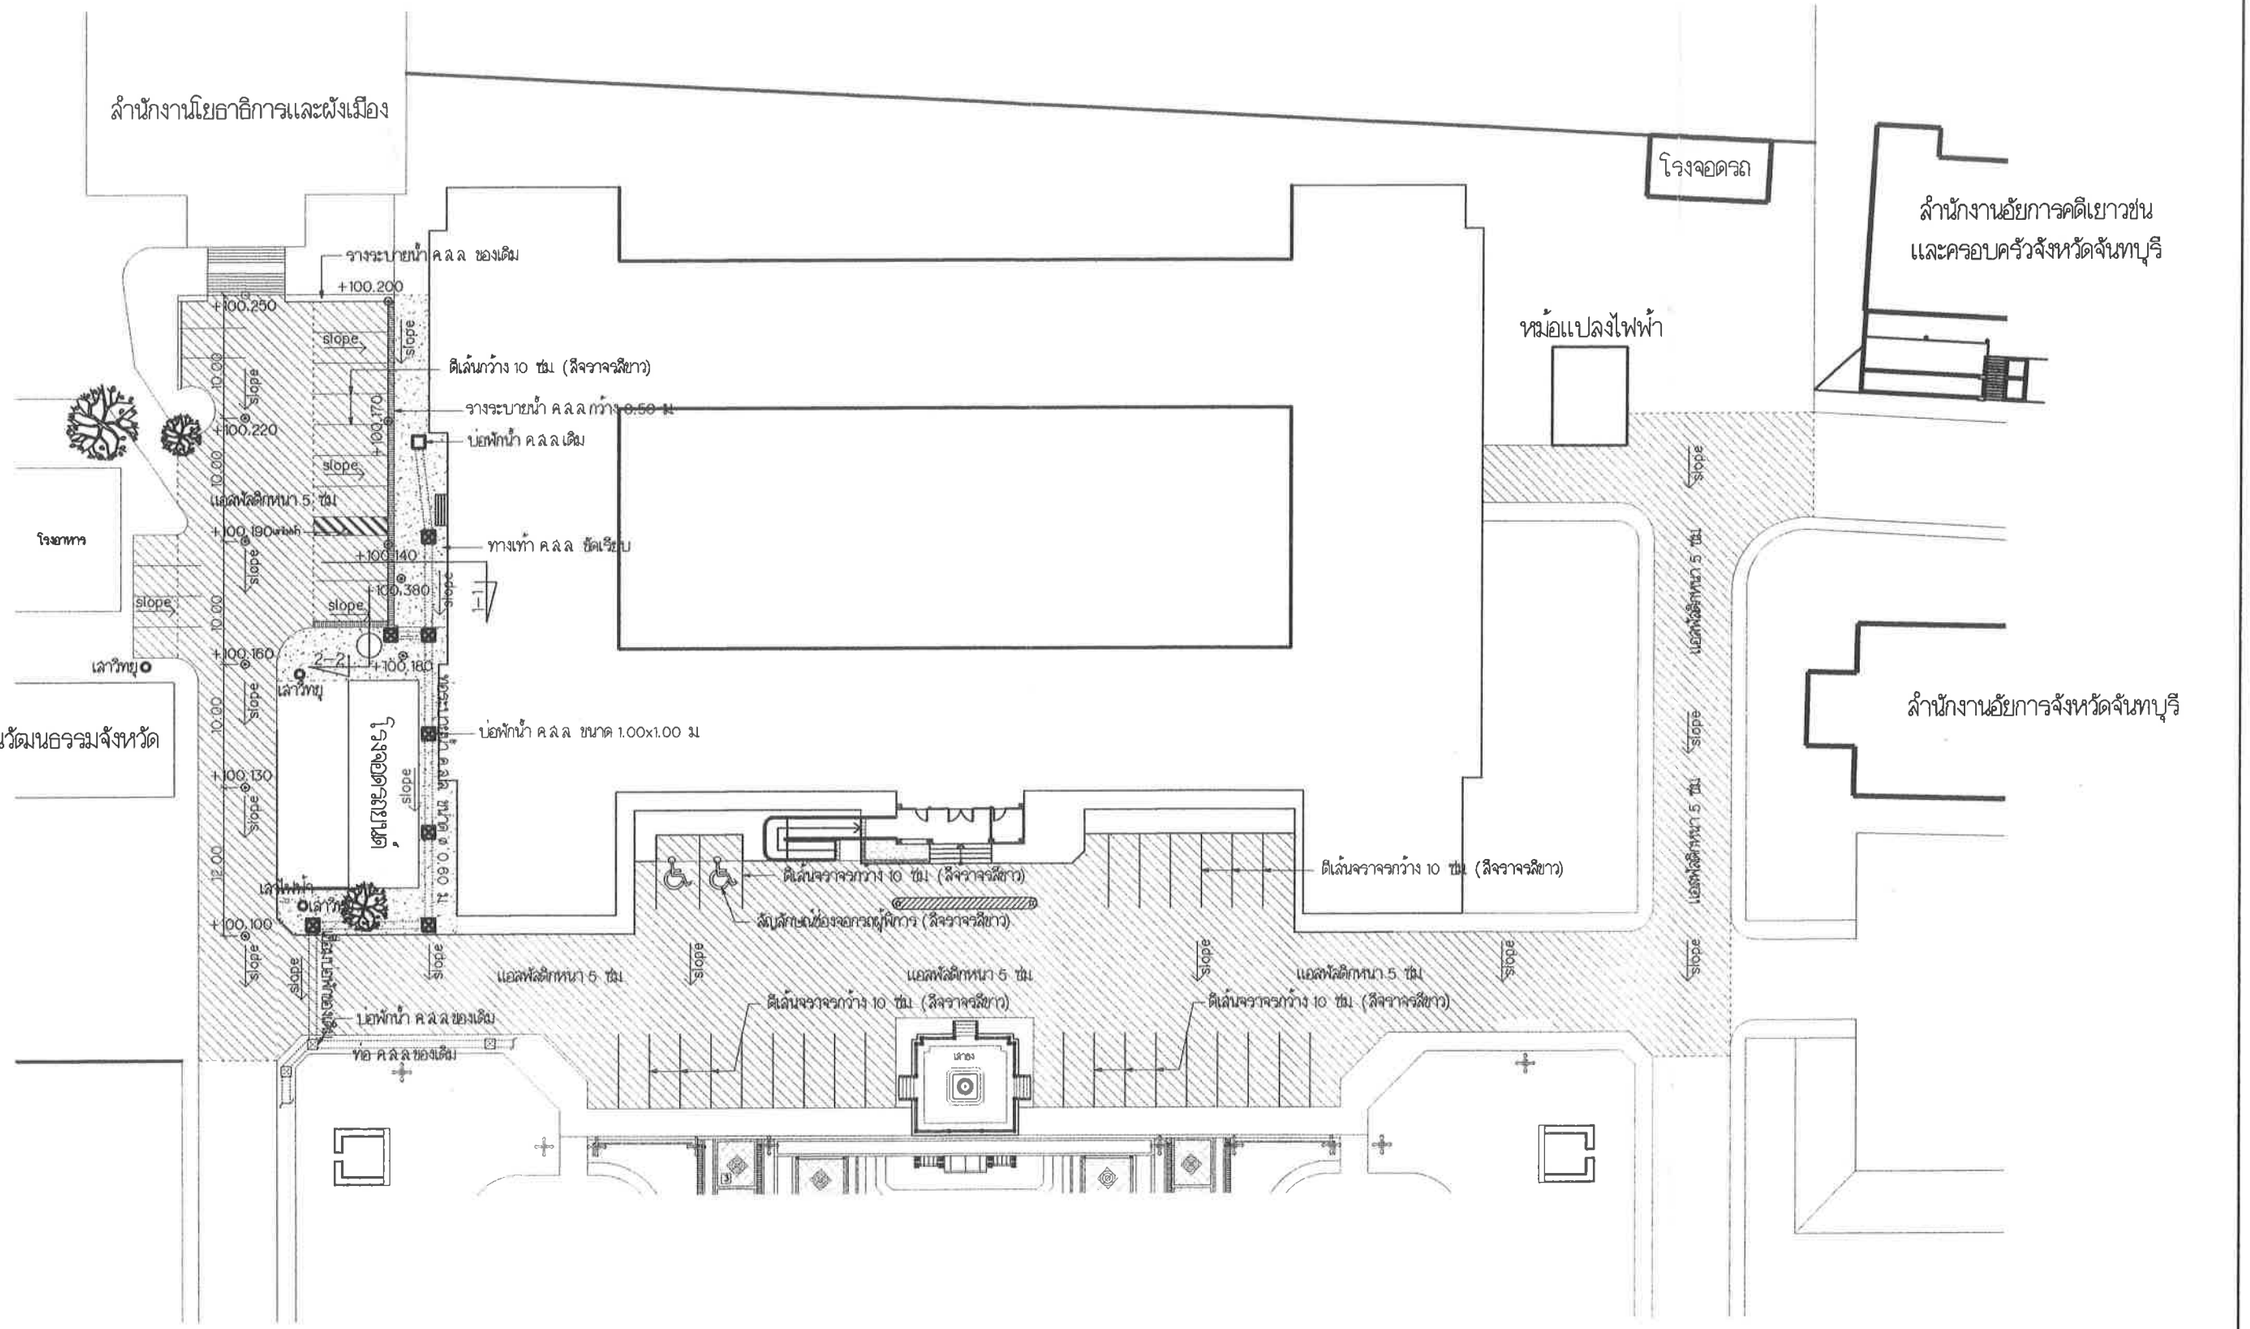



กรมโยธาธิการและผังเมือง Department of Public Works and Town & Country Planning สำนักงานโยธาธิการและผังเมืองจังหวัดจันทบุรี Fax. 039-321699/Tel. 039-330121	โครงการ งานปรับปรุงซ่อมแซม พื้นที่รอบศาลากลางจังหวัดจันทบุรี (ศาลากลางจังหวัดจันทบุรี) ตำบลวัดใหม่ อำเภอเมืองจันทบุรี จังหวัดจันทบุรี	ผู้สำรวจ เขียนแบบ ออกแบบ ว่าที่ร้อยตรี ธีระพล วันดีวงค์ วิศวกรโยธาชำนาญการ นางสาวกมลพรรณ เจริญสรรพพิช พนักงานสถาปนิก	ผู้ตรวจ (นายสัตยา ตุละพิภาค) วิศวกรโยธาชำนาญการพิเศษ	ผู้เห็นชอบ (นายอุรินย์ หุตะสิงห์) โยธาธิการและผังเมืองจังหวัดจันทบุรี	ทะเบียนแบบเลขที่ ยผ จบ 18/2567 แบบแสดง (มาตราส่วน 1:500) 1. ผังแสดงงานปรับปรุงซ่อมแซม (รอบศาลากลางจังหวัดจันทบุรี) แผ่นที่ 2 / 5 แผ่น

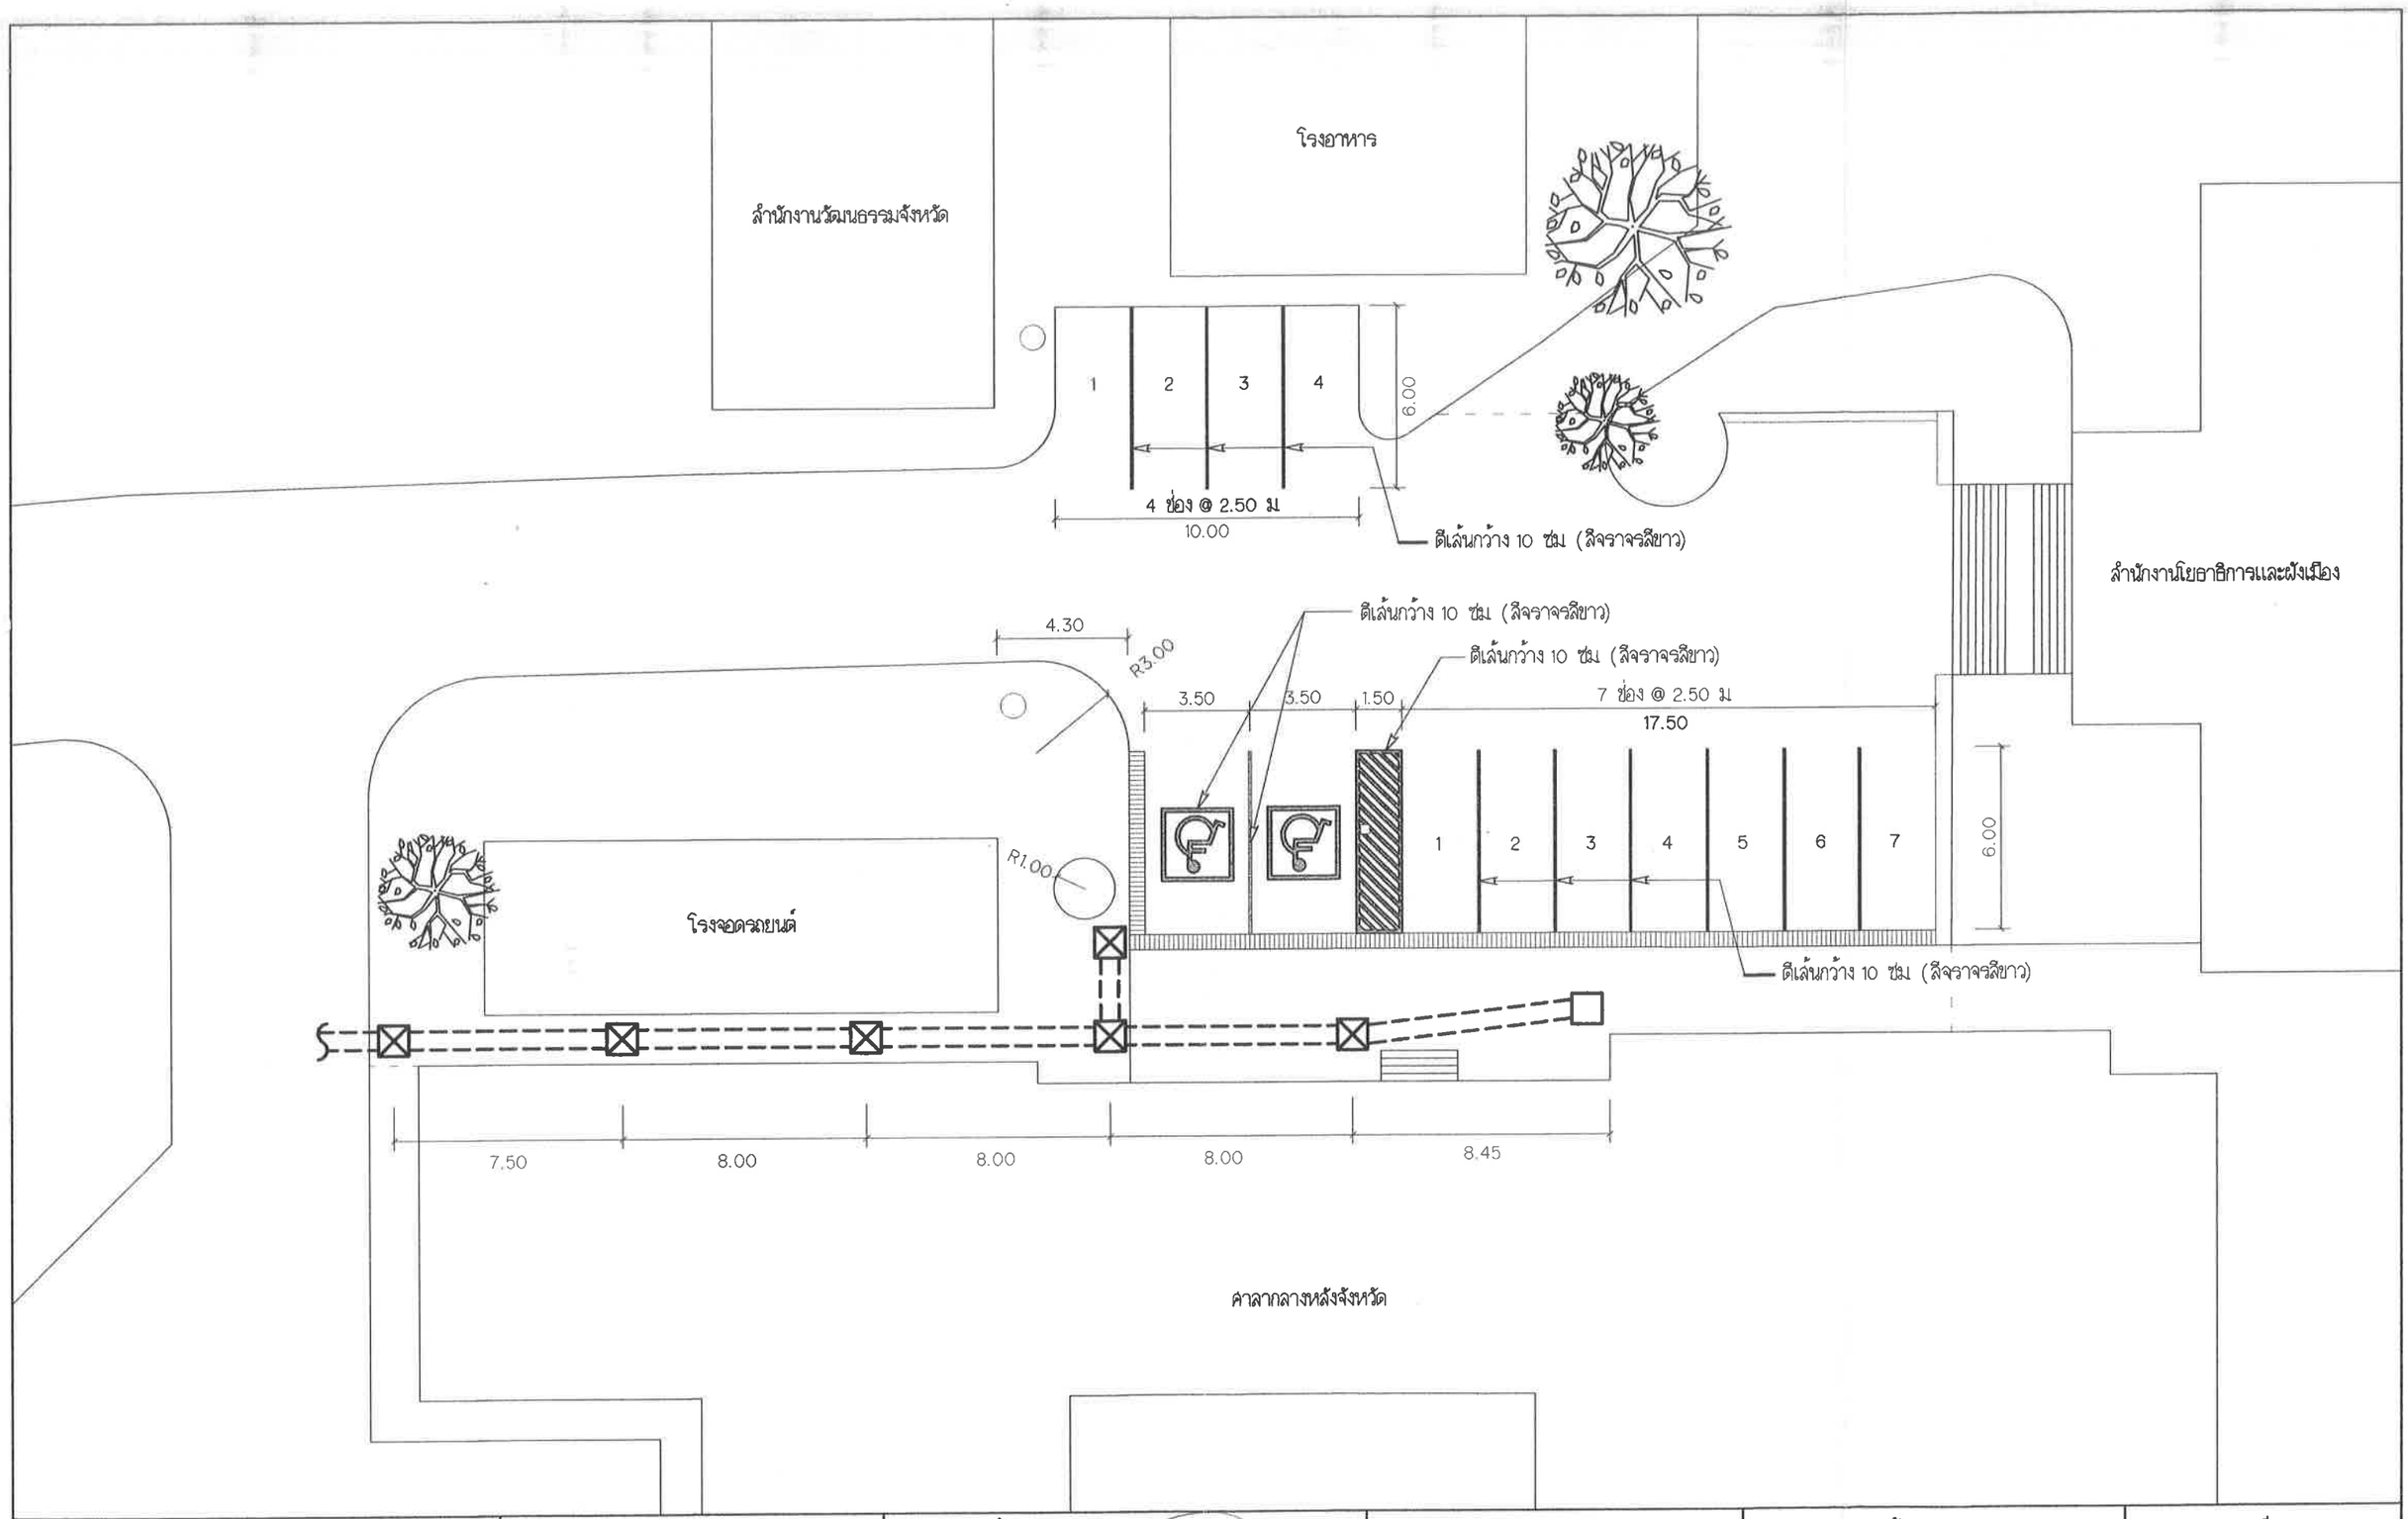


กรมโยธาธิการและผังเมือง Department of Public Works and Town & Country Planning สำนักงานโยธาธิการและผังเมืองจังหวัดจันทบุรี Fax. 039-321699/Tel. 039-330121	โครงการ งานปรับปรุงซ่อมแซม พื้นที่รอบศาลากลางจังหวัดจันทบุรี (ศาลากลางจังหวัดจันทบุรี) ตำบลวัดใหม่ อำเภอเมืองจันทบุรี จังหวัดจันทบุรี	ผู้สำรวจ เขียนแบบ ออกแบบ ว่าที่ร้อยตรี ธีระพล วันดีวงค์ ..... วิศวกรโยธาชำนาญการ นางสาวกมลพรรณ เจริญสรรพพิช ..... พนักงานสถาปนิก	ผู้ตรวจ ..... (นายสัตยา ตุละพิภาค) วิศวกรโยธาชำนาญการพิเศษ	ผู้เห็นชอบ ..... (นายอุรินธ์ หุตะสิงห์) โยธาธิการและผังเมืองจังหวัดจันทบุรี	ทะเบียนแบบเลขที่ ยผ จบ.18/2567 แบบแสดง (มาตราส่วน 1:200) 1.ผังแสดงงานตีเส้นจราจร แผ่นที่ 3 / 5 แผ่น

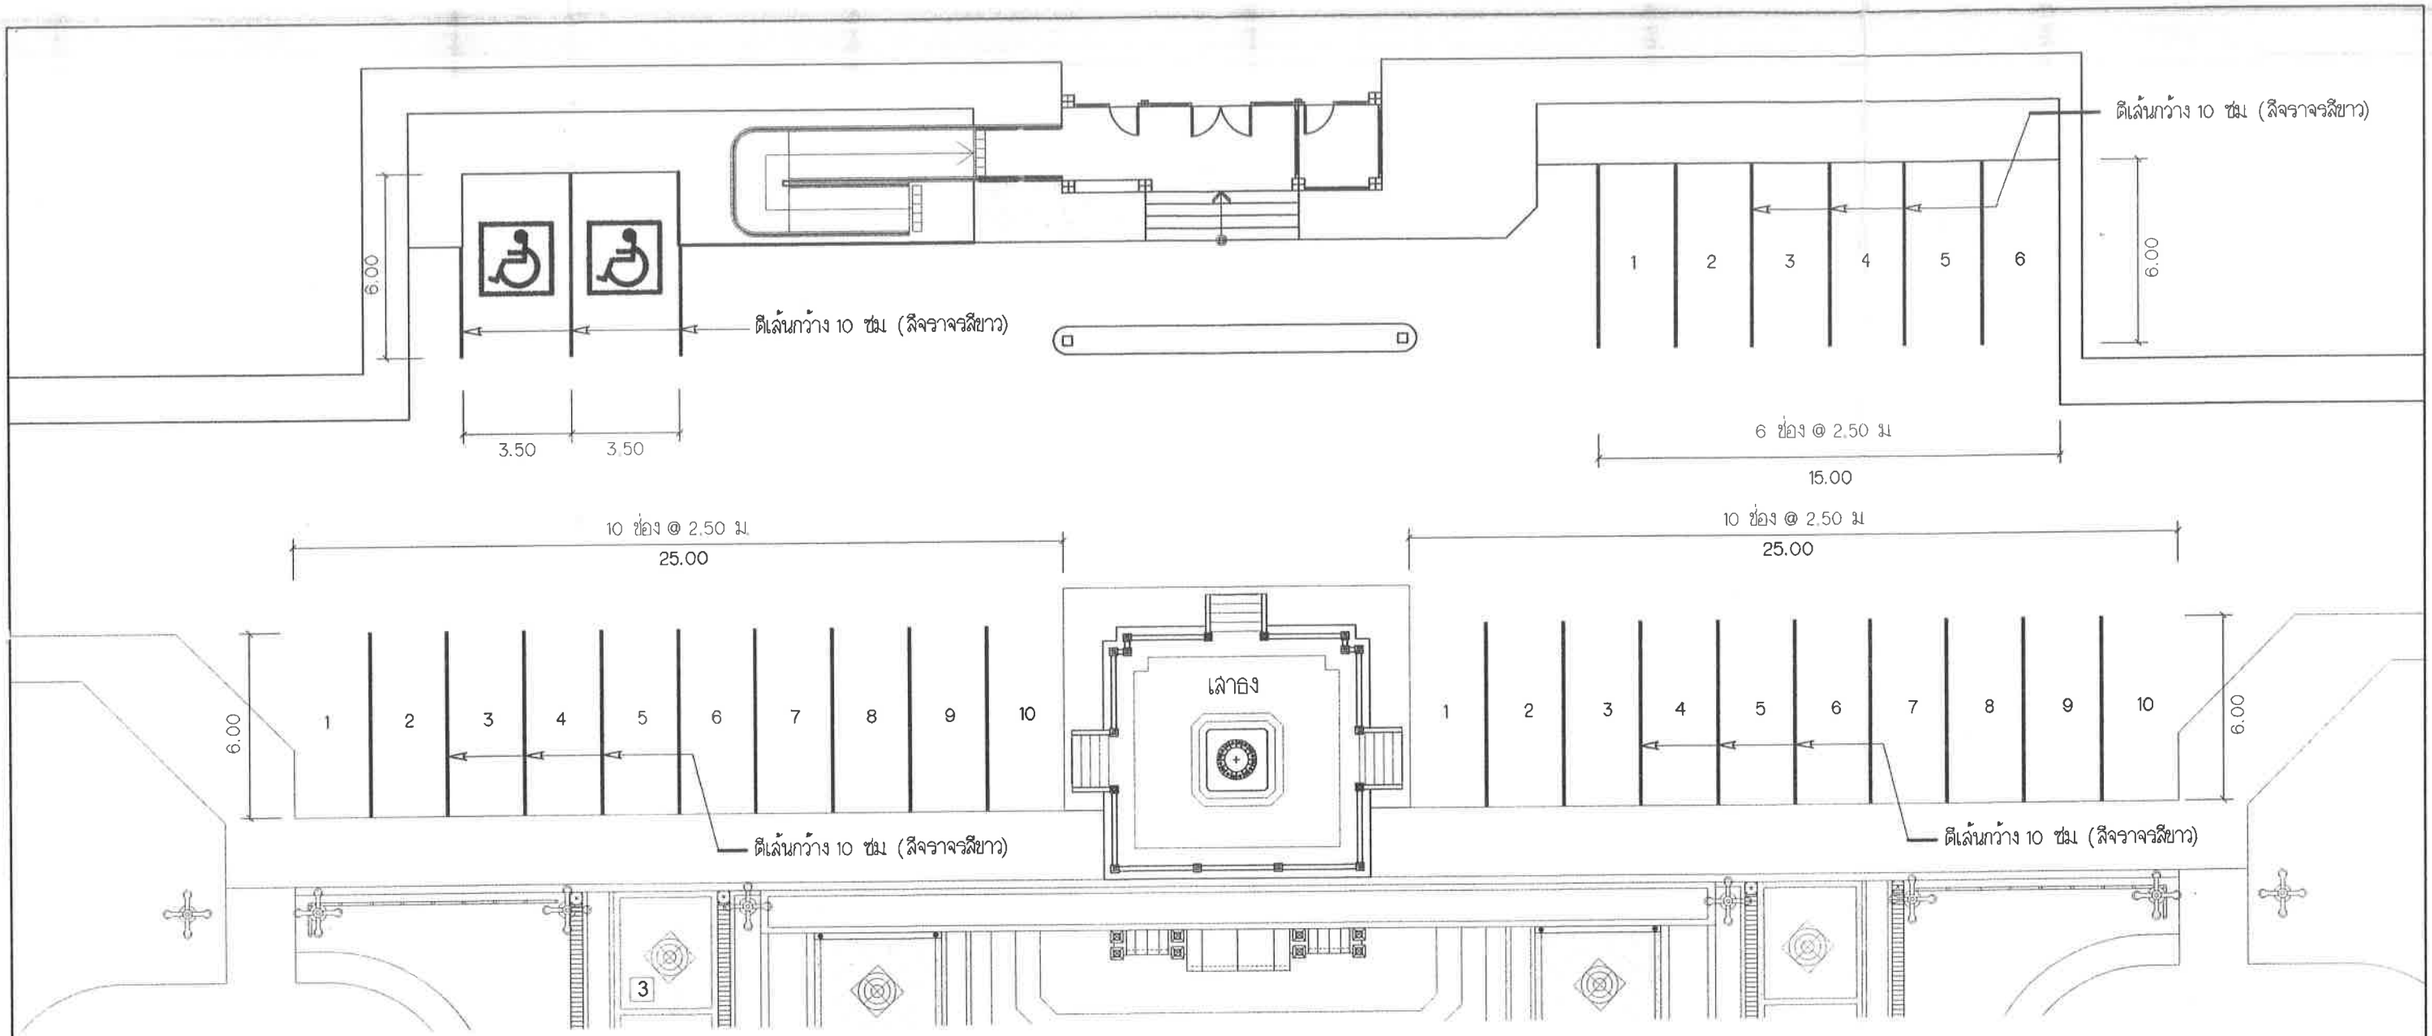

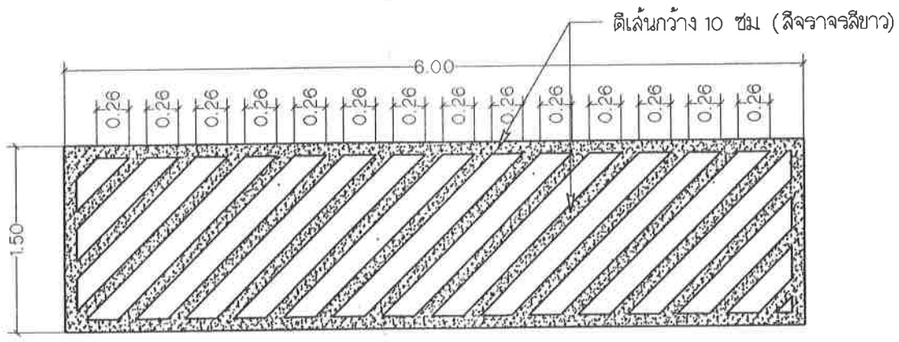

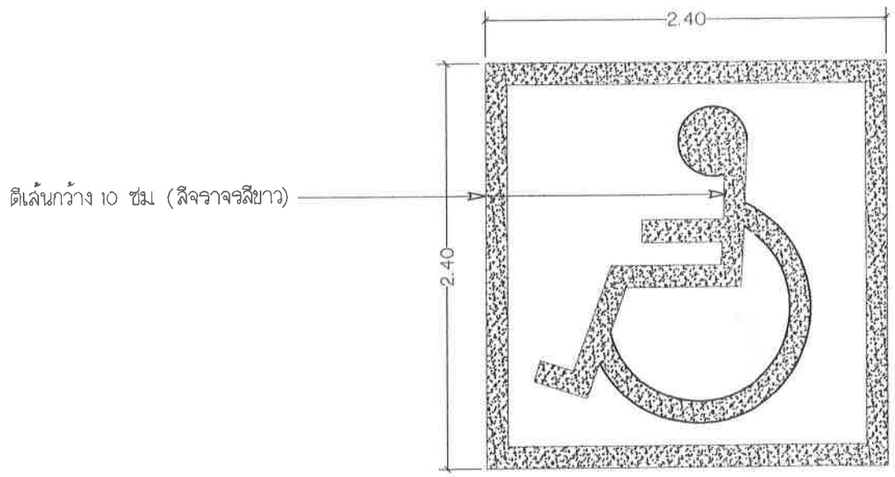


กรมโยธาธิการและผังเมือง Department of Public Works and Town & Country Planning สำนักงานโยธาธิการและผังเมืองจังหวัดจันทบุรี Fax. 039-321699/Tel. 039-330121	โครงการ งานปรับปรุงซ่อมแซม พื้นที่จอดศาลากลางจังหวัดจันทบุรี (ศาลากลางจังหวัดจันทบุรี) ตำบลวัดใหม่ อำเภอเมืองจันทบุรี จังหวัดจันทบุรี	ผู้สำรวจ เขียนแบบ ออกแบบ ว่าที่ร้อยตรี ธีระพล วันดีวงค์ ..... วิศวกรโยธาชำนาญการ นางสาวกมลพรรณ เจริญสรรพศิษ ..... พนักงานสถาปนิก	ผู้ตรวจ ..... (นายลัดยา ดีละพิภาค) วิศวกรโยธาชำนาญการพิเศษ	ผู้เห็นชอบ ..... (นายอุรินธ์ หุตะสิงห์) โยธาธิการและผังเมืองจังหวัดจันทบุรี	ทะเบียนแบบเลขที่ ยผ จบ.18/2567 แบบแสดง (มาตราส่วน 1:200) 1. ผังแสดงงานตีเส้นจราจร แผ่นที่ 4 / 5 แผ่น

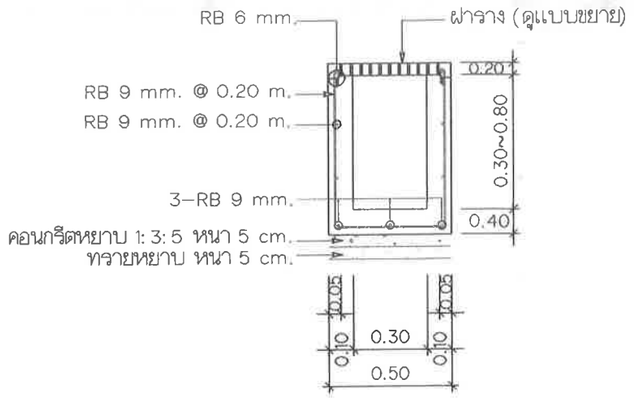


ขยายรูปตัดรางระบายน้ำ คสล

(มาตราส่วน 1: 25)

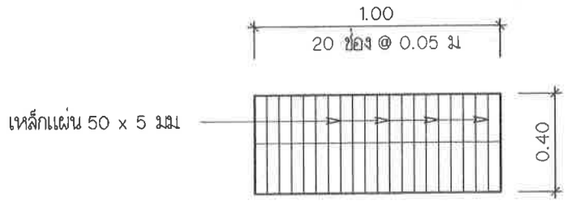


ขยายฝารางระบายน้ำตะแกรงเหล็ก

(มาตราส่วน 1: 25)

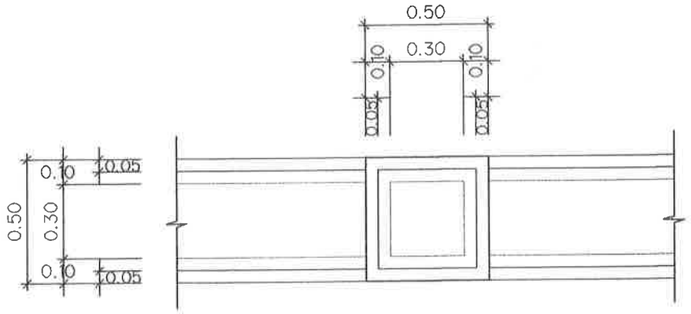


ขยายรางระบายน้ำ คสล และบ่อพักน้ำ คสล

(มาตราส่วน 1: 25)

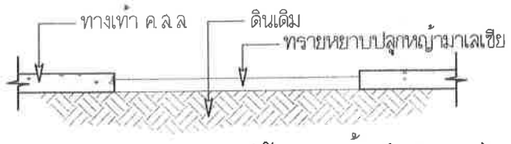


ขยายรูปตัดทางเท้า (ขยาย 3)

(มาตราส่วน 1: 50)

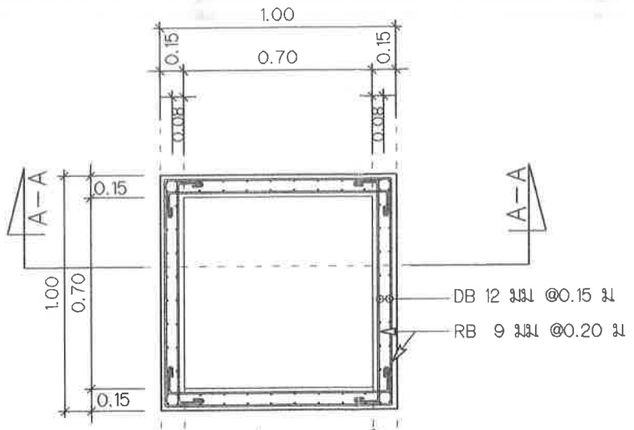


ขยายรูปตัดบ่อพักบายน้ำ คสล

(มาตราส่วน 1: 25)

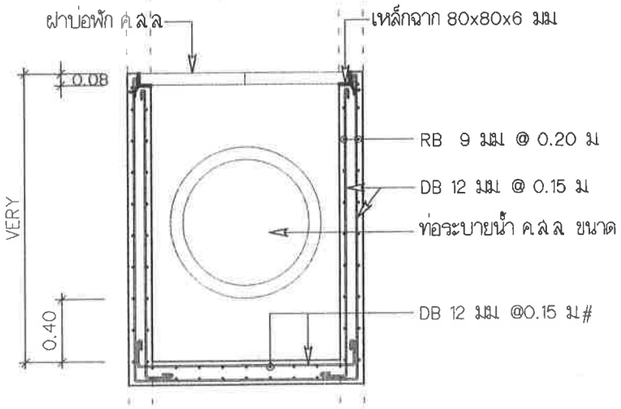


ขยายรูปตัด A–A

(มาตราส่วน 1: 25)

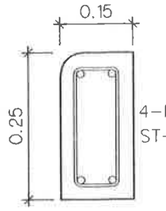


ขยายรูปตัดคันหินหล่อในที่

(มาตราส่วน 1: 10)

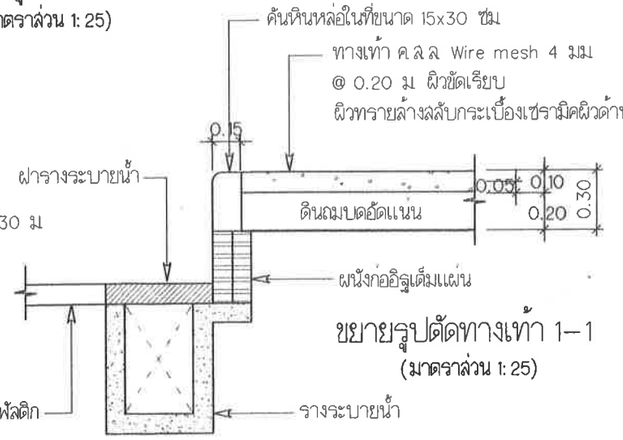

ขยายรูปตัดทางเท้า 1–1

(มาตราส่วน 1: 25)

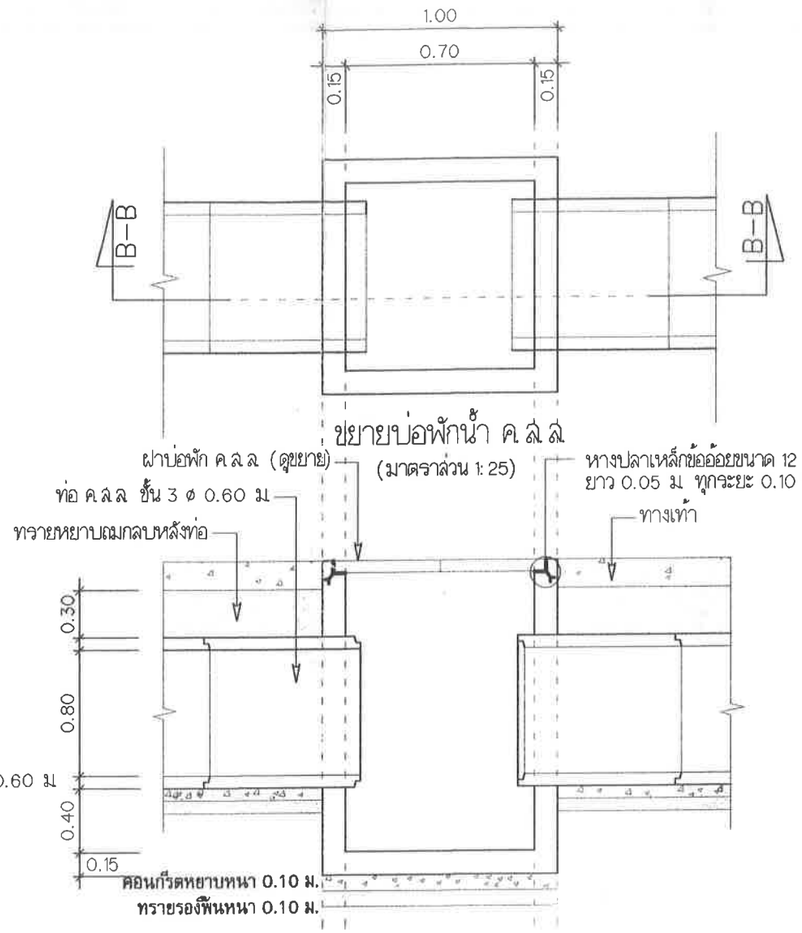


ขยายบ่อพักน้ำ คสล

(มาตราส่วน 1: 25)

ขยายรูปตัด B–B

(มาตราส่วน 1: 25)

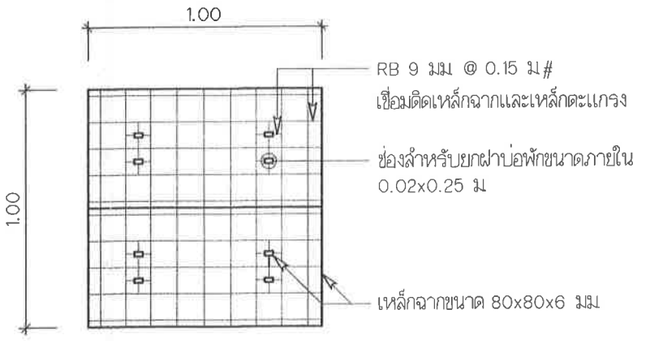

ขยายรูปตัด B–B

(มาตราส่วน 1: 25)

กรมโยธาธิการและผังเมือง Department of Public Works and Town & Country Planning สำนักงานโยธาธิการและผังเมืองจังหวัดจันทบุรี Fax. 039–321699/Tel. 039–330121	โครงการ งานปรับปรุงซ่อมแซม พื้นที่รอบศาลากลางจังหวัดจันทบุรี (ศาลากลางจังหวัดจันทบุรี) ตำบลวัดใหม่ อำเภอเมืองจันทบุรี จังหวัดจันทบุรี	ผู้สำรวจ เขียนแบบ ออกแบบ ว่าที่ร้อยตรี ธีระพล วันดีวงค์ ..... วิศวกรโยธาชำนาญการ นางสาวกมลพรรณ เจริญสรรพศิษ์ ..... พนักงานสถาปนิก	ผู้ตรวจ ..... (นายสัตยา ตุละพิภาค) วิศวกรโยธาชำนาญการพิเศษ	ผู้เห็นชอบ ..... (นายอุรินอ์ หุตะสิงห์) โยธาธิการและผังเมืองจังหวัดจันทบุรี	ทะเบียนแบบเลขที่ ยผ จบ 18/2567 แบบแสดง (มาตราส่วน 1: 50) 1. แบบขยายรายละเอียดบ่อพักน้ำ 2. แบบขยายรายละเอียดทางเท้า 3. แบบขยายรายละเอียดรางระบายน้ำ แผ่นที่ 5 / 5 แผ่น